

# VÝKAZ DOSAVADNÍHO A NOVÉHO STAVU ÚDAJŮ KATASTRU NEMOVITOSTÍ

Dosavadní stav		Nový stav									
ú. em.	Výměra parcely ha m <sup>2</sup>	Druh pozemku	Označení pozemku parc. číslem	Výměra parcely ha m <sup>2</sup>	Druh pozemku	Typ stavby	Způsob určení výměry	Porovnání se stavem evidence právních vztahů			
								D: přechází z pozemku označeného v katastru nemovitostí	Číslo listu vlastnictví	Výměra dílu ha m <sup>2</sup>	Označení dílu
	19 32	zahrada	943/1	3 67	zahrada		0	943	1004	3 67	
			943/4	15 65	zahrada		0	943	1004	15 65	
	19 32			19 32							

## Výkaz údajů o bonitovaných půdně ekologických jednotkách (BPEJ) k parcelám nového stavu

Parcelní číslo podle katastru nemovitostí	zjednodušené evidence	Kód BPEJ	Výměra ha m <sup>2</sup>	BPEJ na osu parcely	Parcelní číslo podle katastru nemovitostí			Výměra ha m <sup>2</sup>	BPEJ na dílu parcely
					zjednodušené evidence	Kód BPEJ	Výměra ha m <sup>2</sup>		
43/1		24067	3 62						
		24068	5						
43/4		24067	15 65						

číst nebo scelovat pozemky lze jen na základě územního rozhodnutí, pokud podmínky pro ně nejsou stanoveny jiným rozhodnutím nebo opatřením.

**GEOMETRICKÝ PLÁN**  
 k rozdělení pozemku

vyhotovil  
 Geomark, s.r.o.  
 Kašnice 81, 691 72  
 číslo plánu: 1512-38/2012  
 Okres: Brno-venkov  
 Obec: Želešice  
 Katastrální území: Želešice  
 Mapový list: DKM  
 Kód způsobu určení výměry určen podle § 77 odst. 2 vyhlášky č. 261/2007 Sb. v platném znění  
 Dosavadním vlastníkům pozemků byla poskytnuta možnost seznámit se v terénu s proběhem navrhovaných nových hranic, které byly označeny předepsaným způsobem

Náležitosti a přesnosti odpovídá právním předpisům.

Geom. plán ověř. úředně oprávněný zeměměřický inženýr.

**Ing. Jana Seidlová**

Dne 15.3.2012 číslo 171/2012


Úředně oprávněný zeměměřický inženýr odpovídá za obsahovou úroveň geometrického plánu za dosažení předepsané přesnosti a za správnost a úplnost náležitostí podle právních předpisů.

Katastrální úřad, katastrální pracoviště souhlasí s očíslováním parcel.

Souhlas katastrálního úřadu, katastrálního pracoviště potvrzuji

Dne ..... číslo 914

Jáden pravopis geometrického plánu a přečpsané přílohy jsou uloženy u katastrálního úřadu katastrálního pracoviště

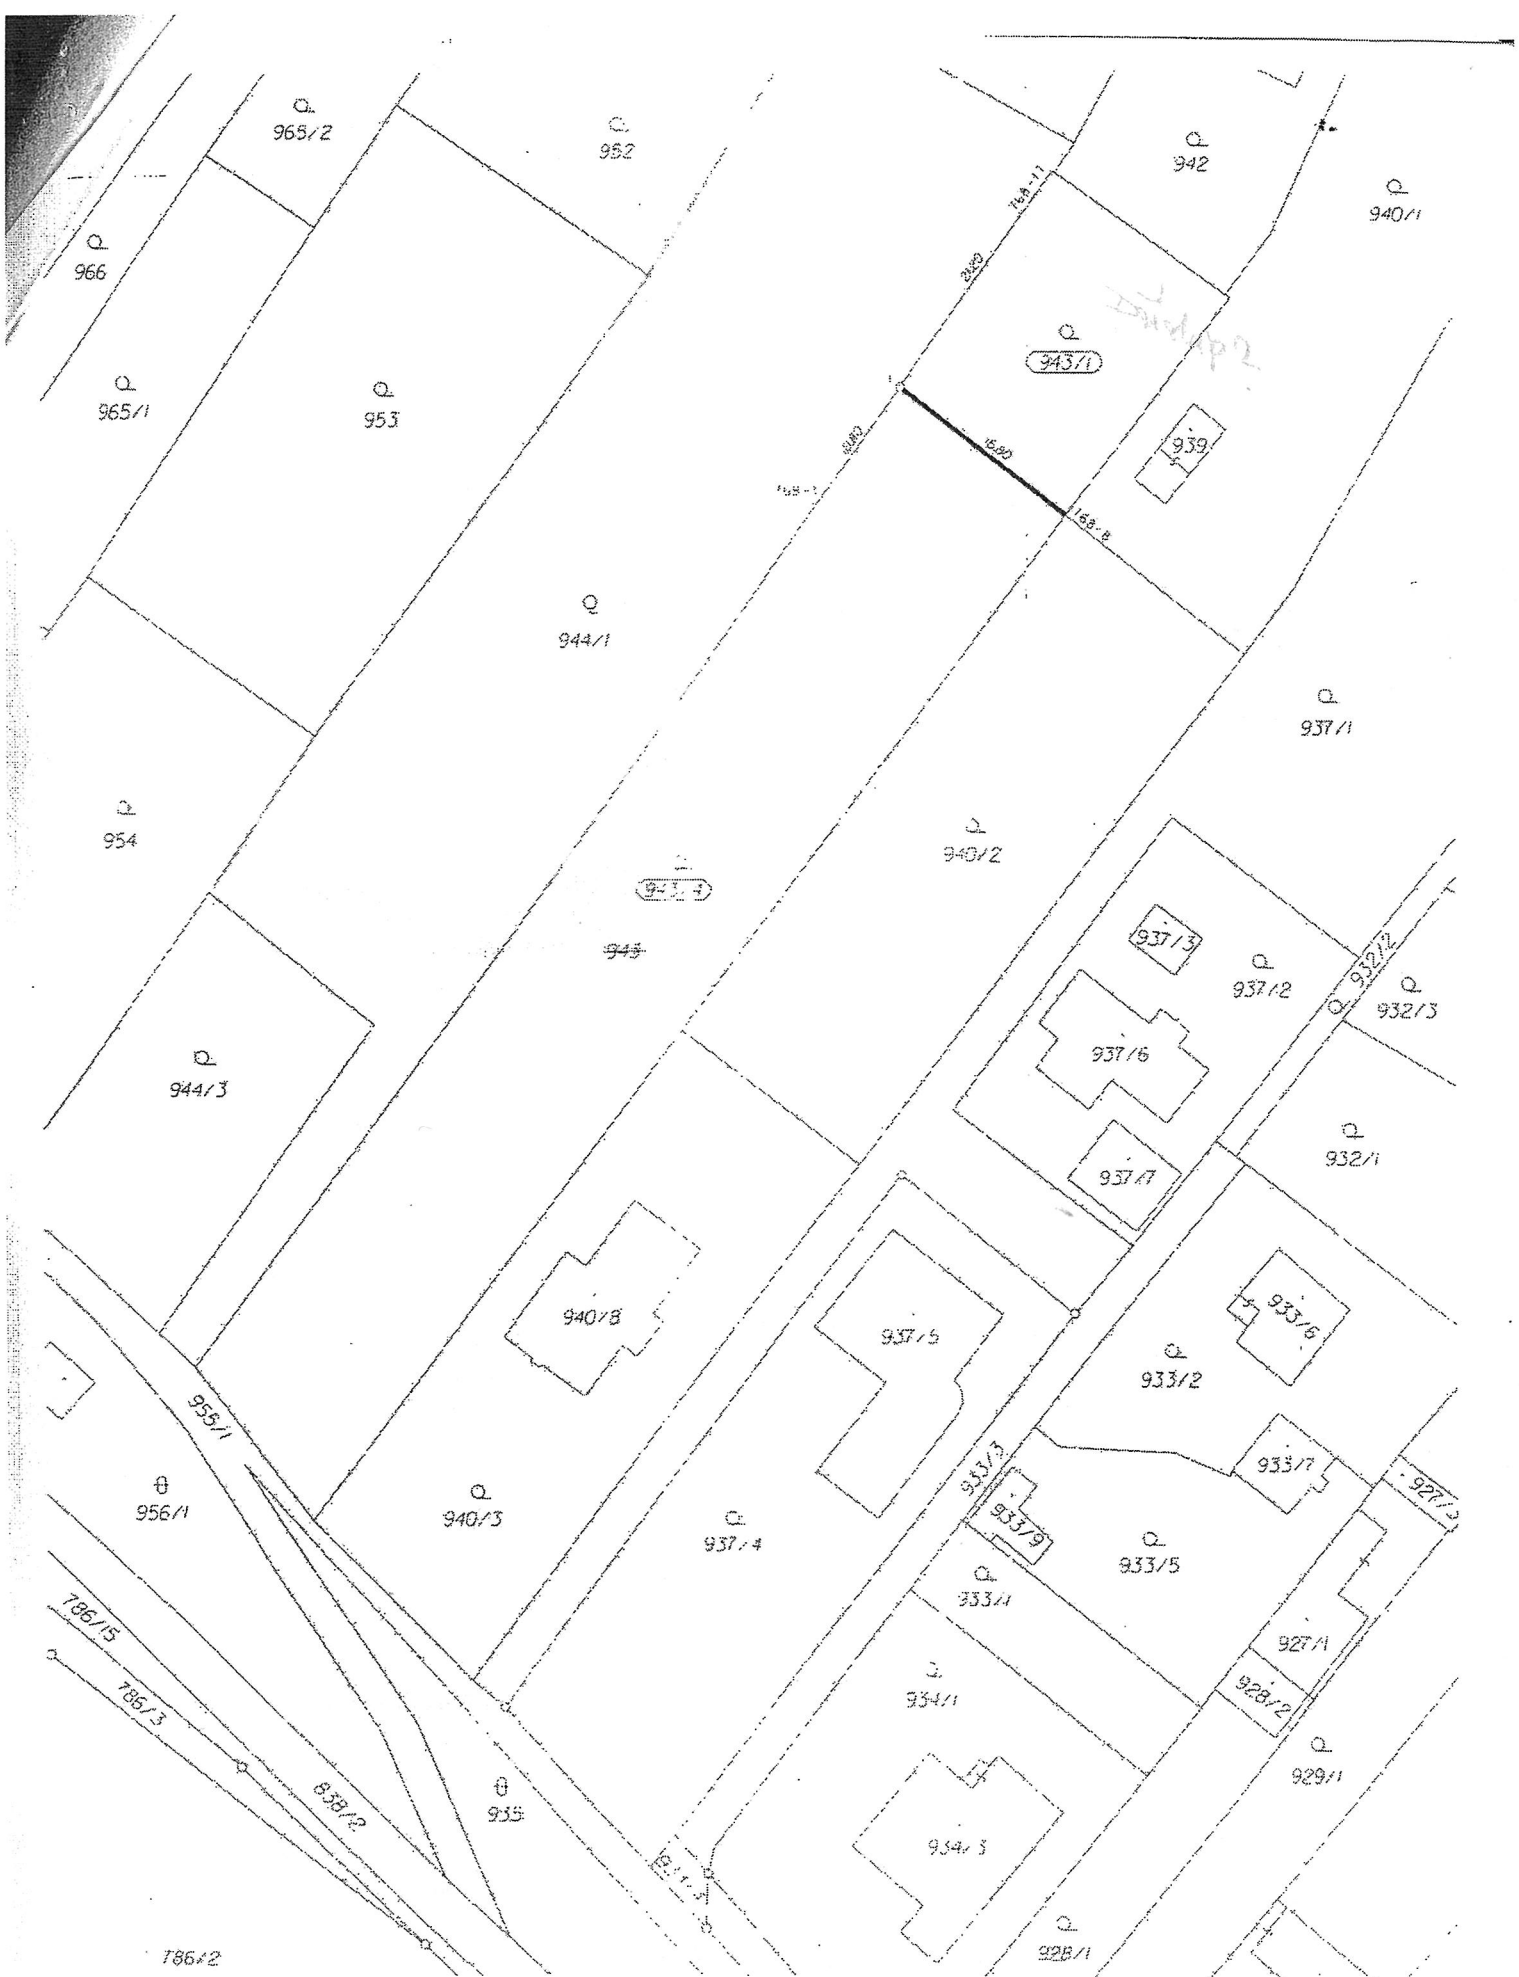

SEZNAM SOUŘADNIC (S-JTSK):  
Souřadnice pro zápis do KN

Číslo bodu	Y	X	Kv.	Poznámka
788-1	601696.39	1168505.10	3	sloupek plotu
788-8	601676.77	1168506.53	3	roh plotu
788-17	601677.22	1168479.13	7	roh plotu
1	601690.12	1168496.37	7	roh plotu