


Galerie  
Pitevna

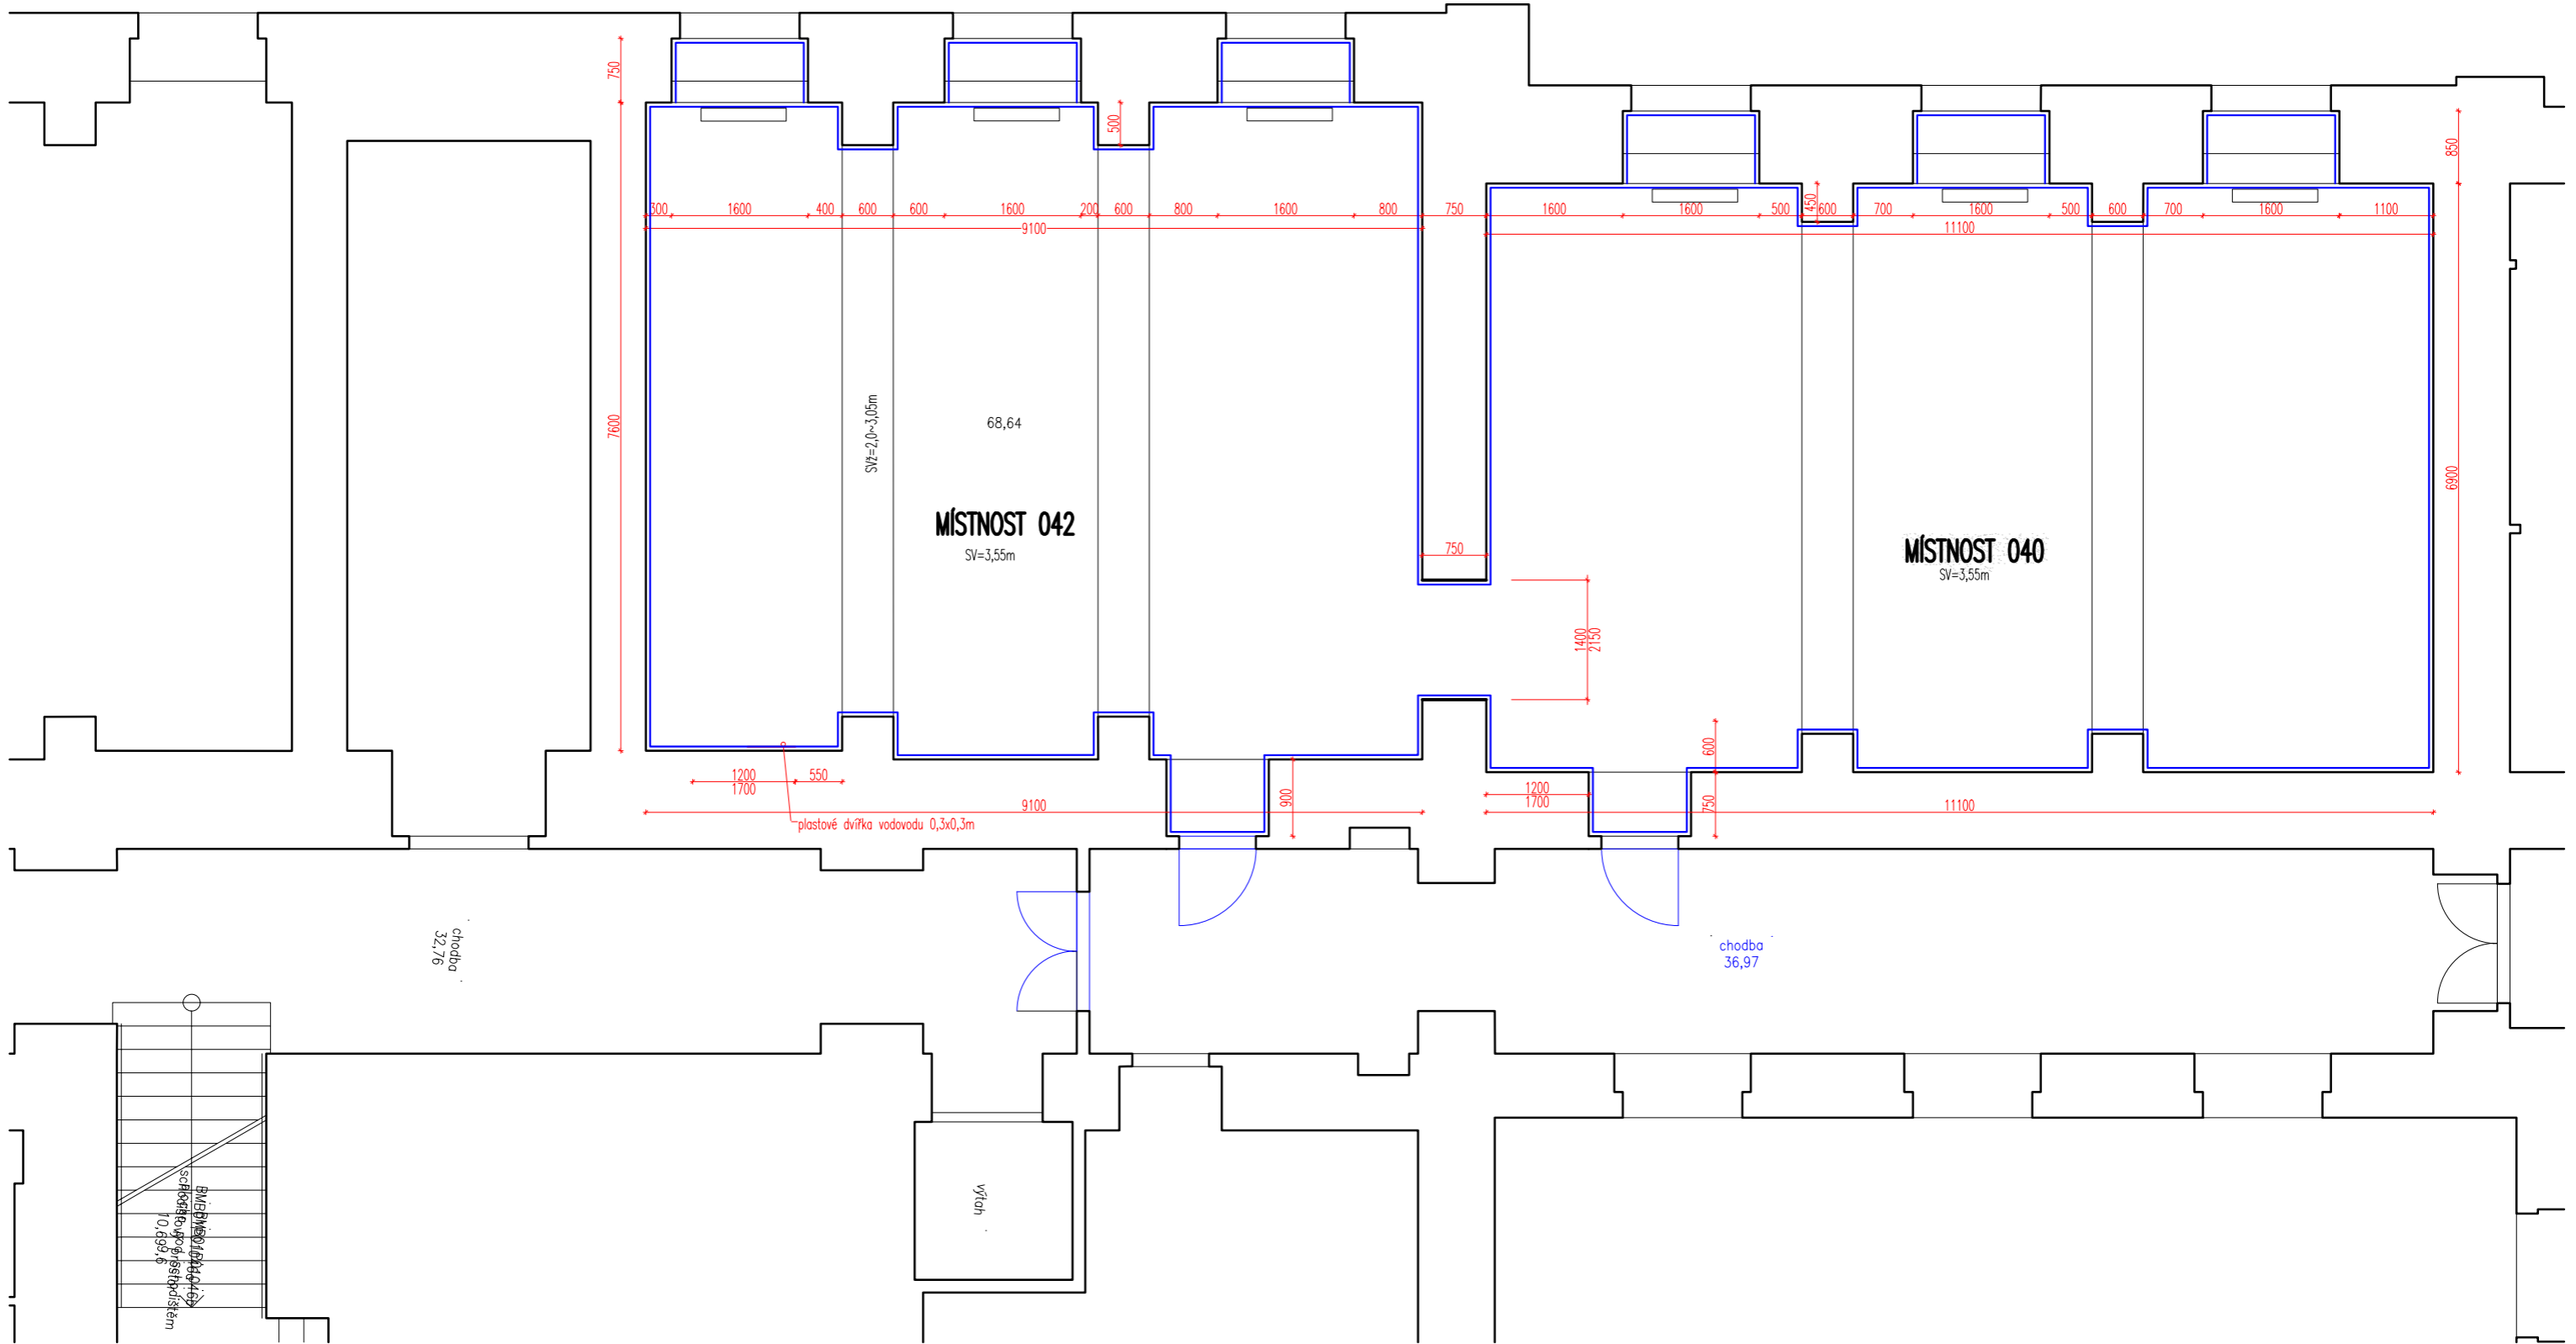

MÍSTNOST 042  
SV=3,55m

MÍSTNOST 040  
SV=3,55m

chodba  
32,76

chodba  
36,97

výťah

BIVBIBO/ARCHIBO  
s.r.l. schodištno výťahový systém  
10.699,6

plastové dvířka vodovodu 0,3x0,3m