


# STAVEBNÍ PASPORT - BPA11M02

Ekonomicko-správní fakulta - Lipová 41a

2. nadzemní mezonet

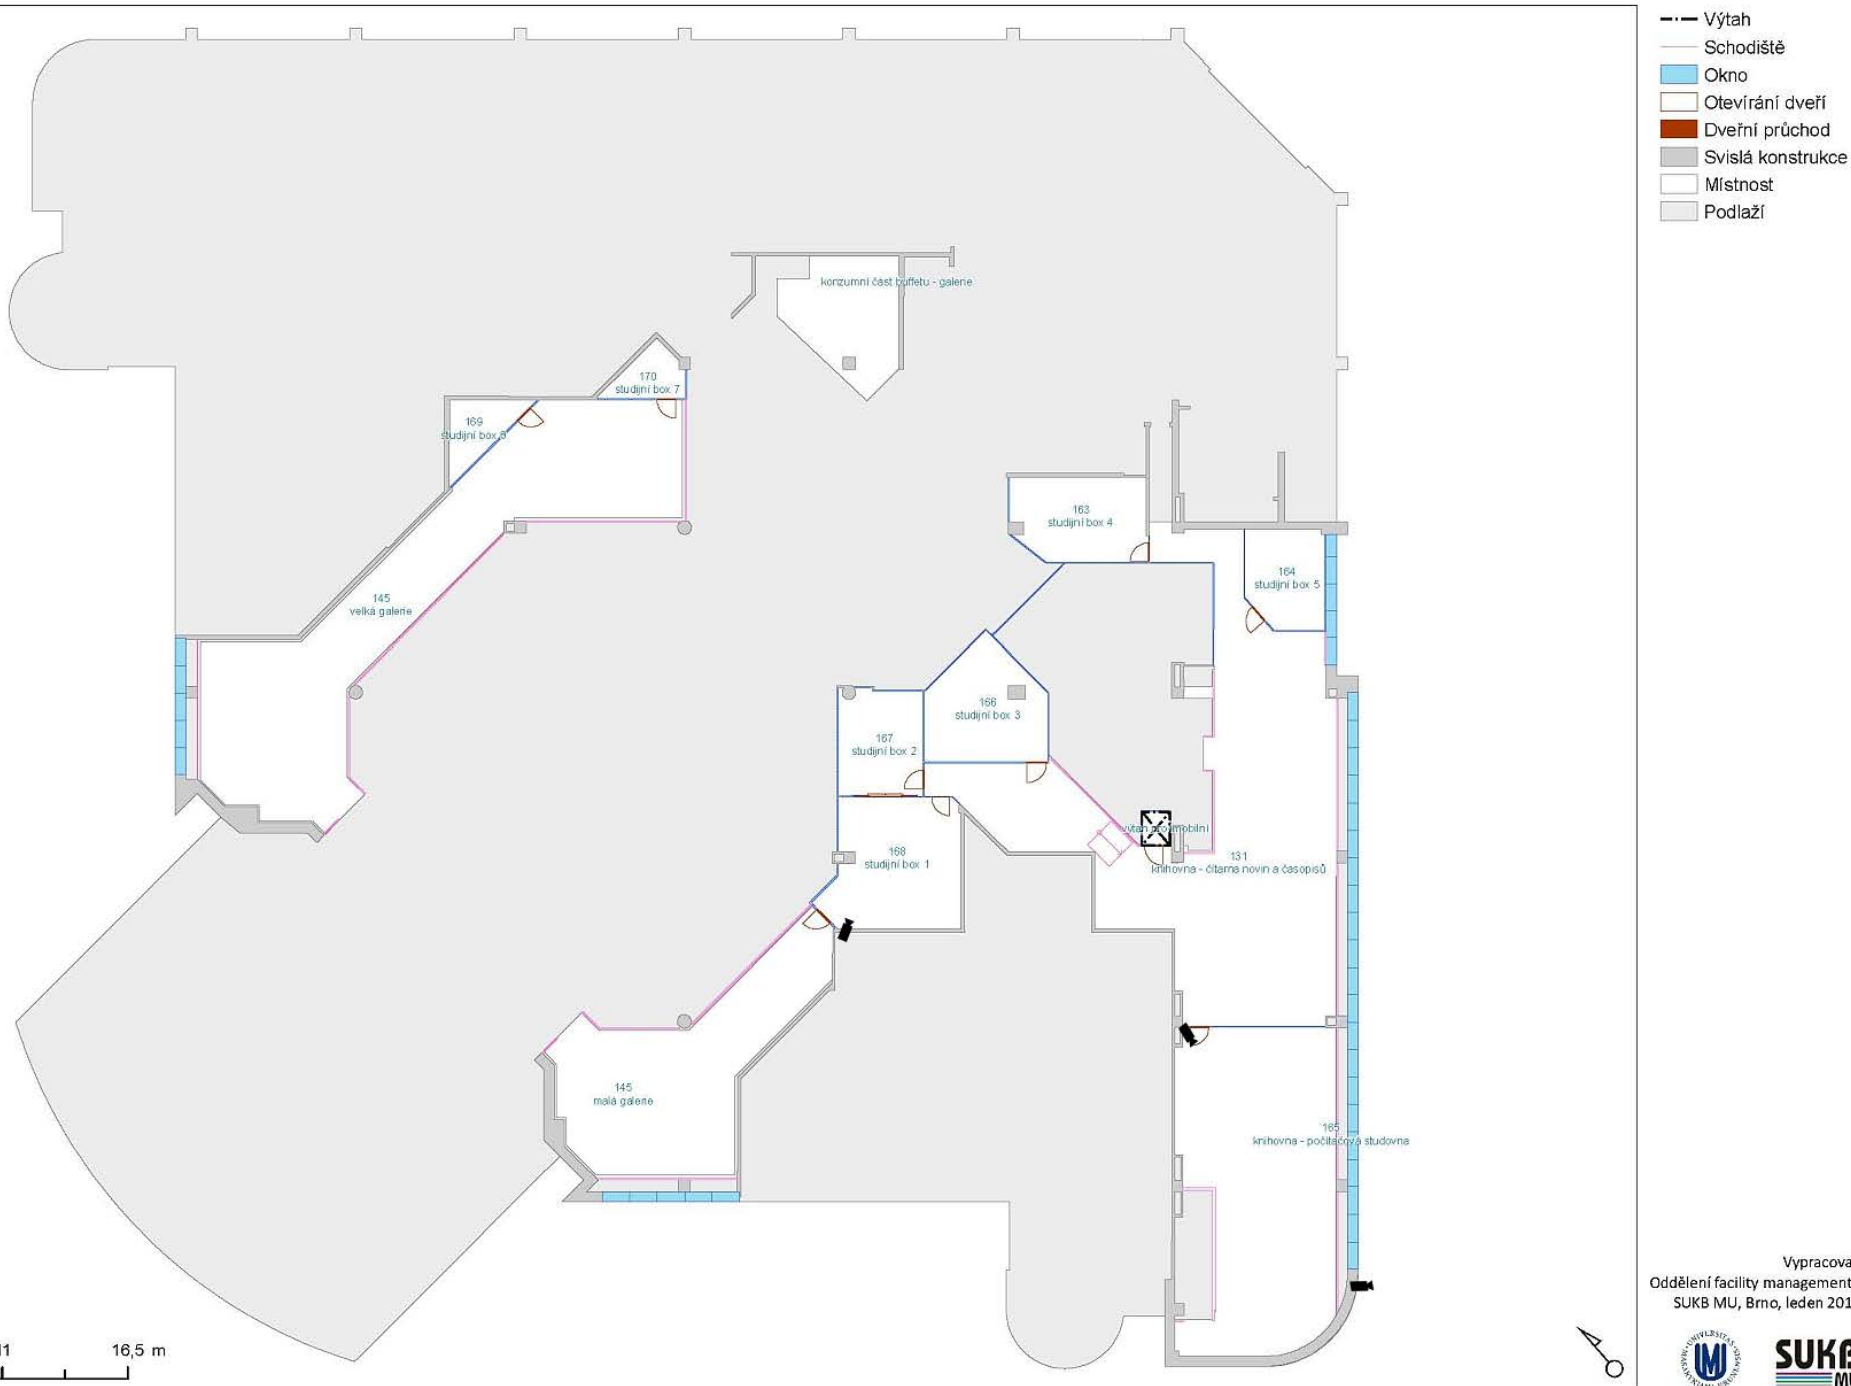

- Výtah
- Schodiště
- Okno
- Otevírání dveří
- Dveřní práh
- Svislá konstrukce
- Místnost
- Podlaží


Vypracoval:  
Oddělení facility managementu  
SUKB MU, Brno, leden 2019



# STAVEBNÍ PASPORT - BPA11N01

Ekonomicko-správní fakulta - Lipová 41a

1. nadzemní podlaží

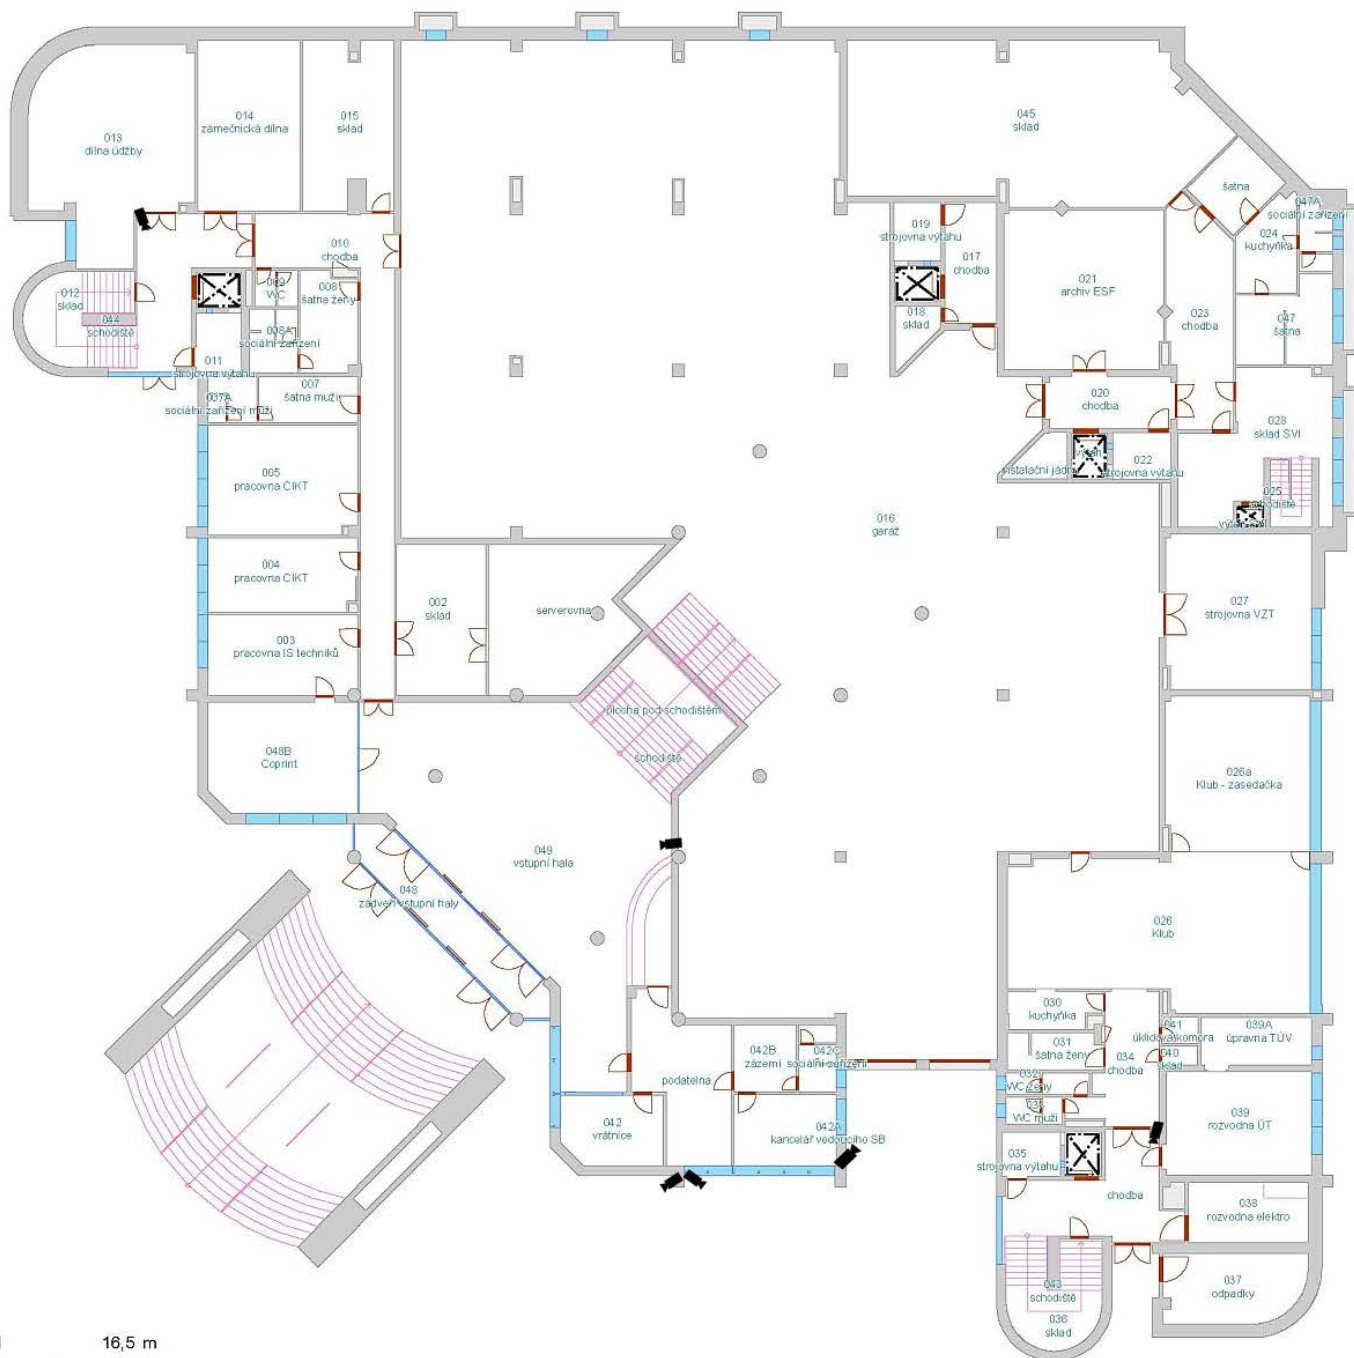

- Výtah
- Schodiště
- Okno
- Otevírání dveří
- Dveřní průchod
- Svislá konstrukce
- Místnost
- Podlaží




Vypracoval:  
Oddělení facility managementu  
SUKB MU, Brno, leden 2019



# STAVEBNÍ PASPORT - BPA11N02

Ekonomicko-správní fakulta - Lipová 41a

2. nadzemní podlaží

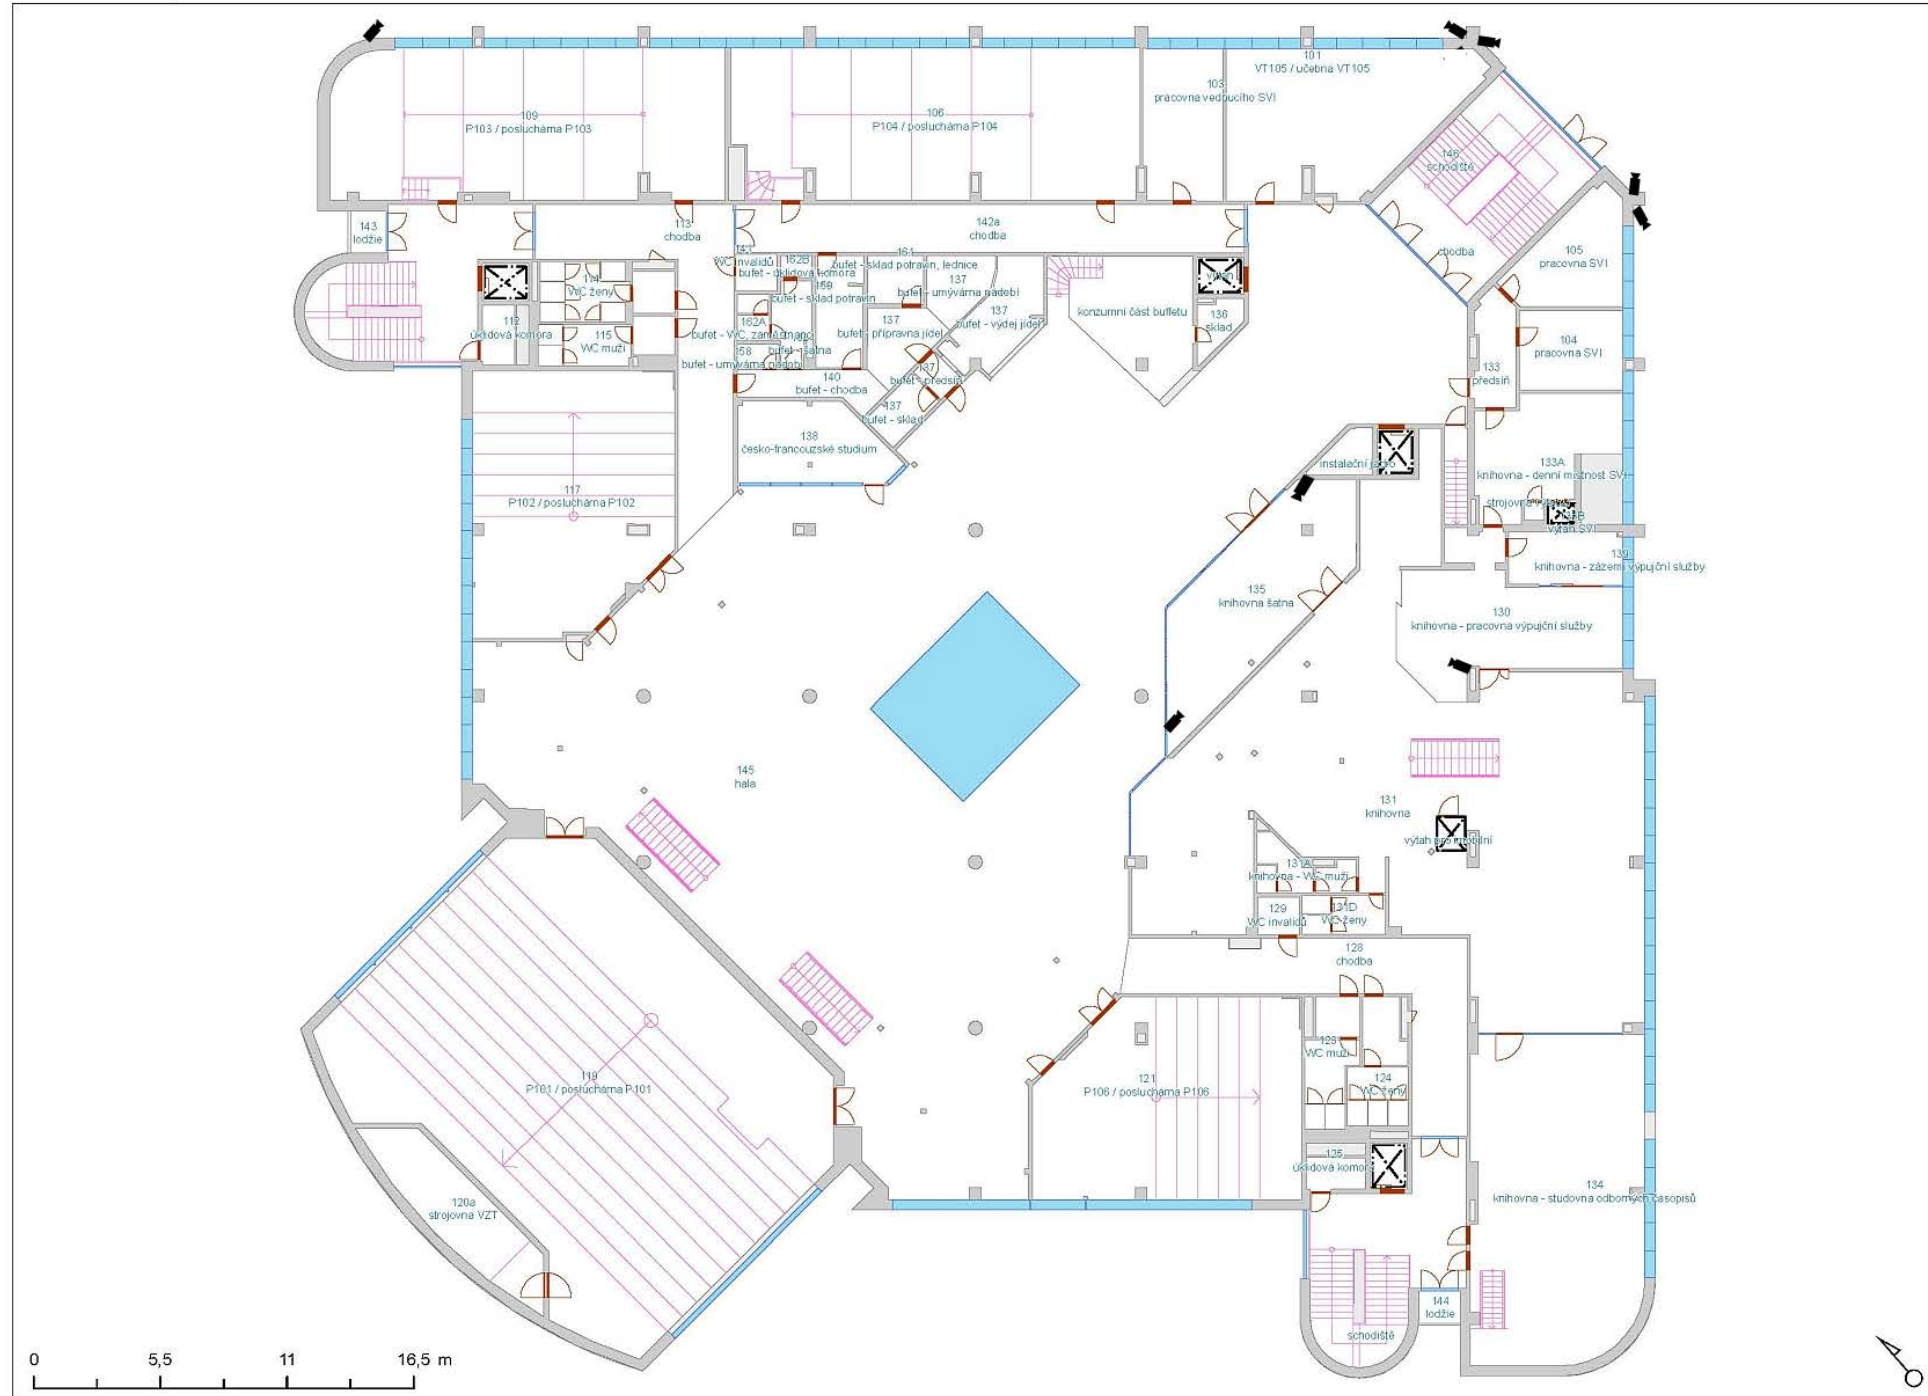


Vypracoval:  
Oddělení facility managementu  
SUKB MU, Brno, leden 2019



# STAVEBNÍ PASPORT - BPA11N03

Ekonomicko-správní fakulta - Lipová 41a

3. nadzemní podlaží

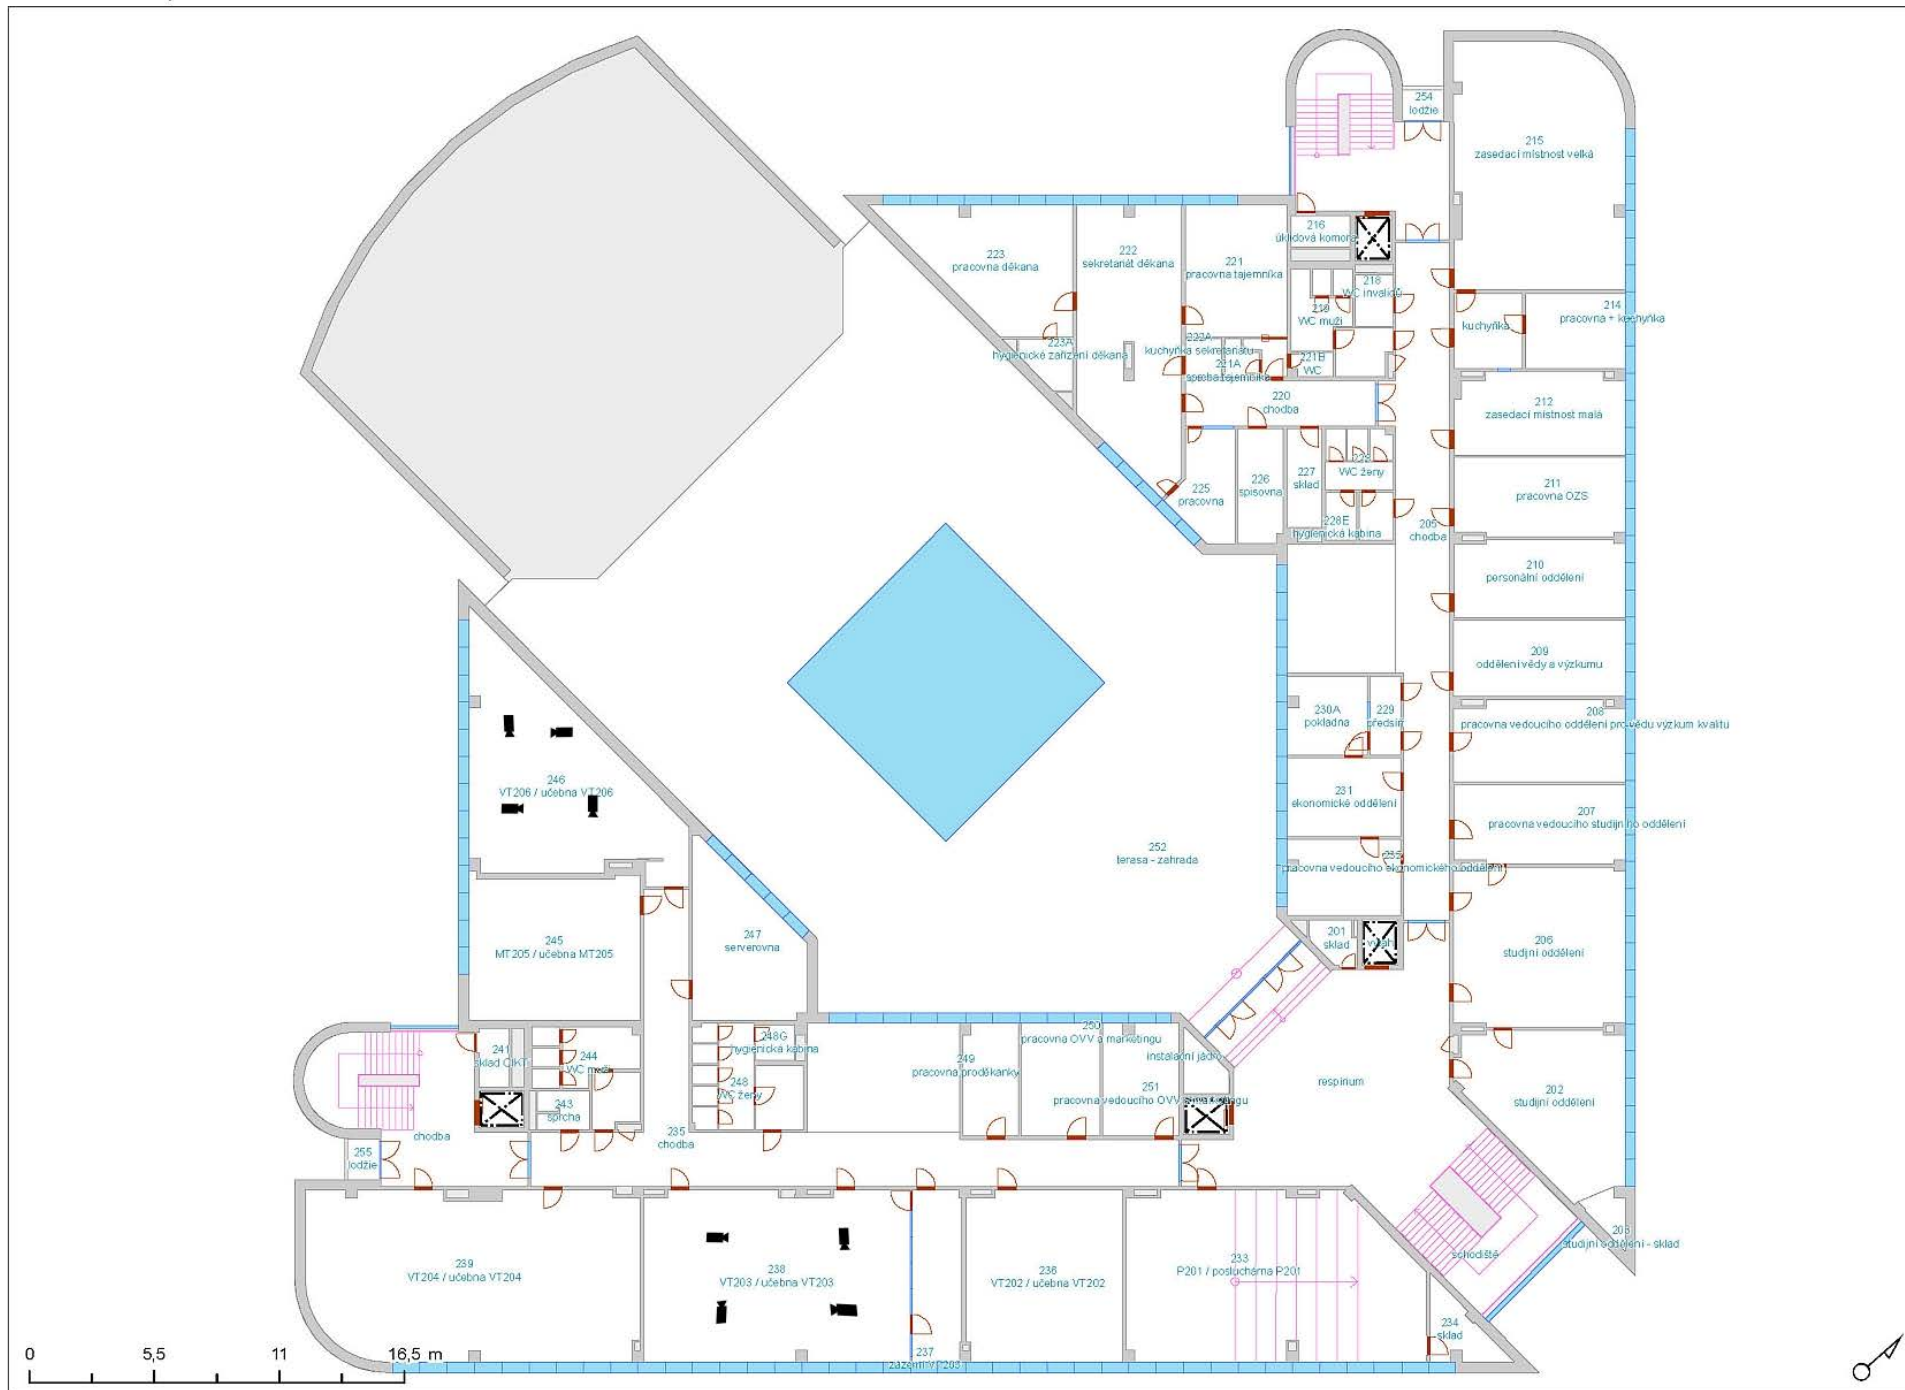

Vypracoval:  
Oddělení facility managementu  
SUKB MU, Brno, leden 2019

