














OBJEKT : KNIHOVNA CVIDOS, PEDAGOGICKÁ FAKULTA						OPERATIVNÍ KARTA	
ADRESA : Brno, Poříčí 31a						STUPEŇ POPLACHU: I	
PROVOZ : Pracovní doba: Po- Pá 6:30 - 20:00 Sobota 9:00 - 18:00 Kontakt: 602 248 170 – Mgr. Jitka Bónová (vedoucí správy budov PdF)							
OBSAZENÍ OSOBAMI: možný počet osob v objektu celkem 550 osob							
PŘÍJEZD Z: ULICE NÁDVORNÍ		OMEZENÍ:		PRŮJEZDNÁ ŠÍŘKA: 4,8m; V PŘÍPADĚ PORUCHY BRÁNY (EPS) ODPOJIT POHON A ODTLAČIT			
CHARAKTER OBJEKTU							
ÚČEL STAVBY		KNIHOVNA, STUDOVNA, UČEBNY PdF MU				PODLAŽÍ:	1. PP – 5. NP
PŮDORYS:	20x25 m	KONSTRUKCE OBJEKTU: NEHOŘLAVÁ				ÚNIKOVÉ CESTY:	2
CELKOVÁ VÝŠKA:	21 m	STĚNY:	ŽB/YTONG	PŘÍČKY:	SKD/cihla	VÝTAHY:	Nepožární Neevakuální
POŽÁRNÍ VÝŠKA:	16 m	STROPY:	beton	STŘECHA:	ŽB/fatrafol+kačír ek(pochozí)	EVAKUACE OSOB:	CHŮC A 1
POŽÁRNÍ ÚSEKY:		Dle grafické části této dokumentace					
NEBEZPEČÍ							
	OBEČNÁ VÝSTRAHA – velké množství knih						
UZÁVĚRY MÉDIÍ/ POŽÁRNĚ BEZPEČNOSTNÍ ZAŘÍZENÍ							
	NE		Vodoměrná šachta v průjezdu Poříčí 31, 1PP - výměníková stanice				1PP - kotelna
	rozvodna UPS 1PP za rozvodnou NN   - INP za vstupem do objektu						
EPS	<div style="display: flex; justify-content: space-between;"> KTPO U vstupu do budovy v 1NP TABLO Tablo EPS ve 2NP za výdejním pultem knihovny </div> <p>Ovládaná zařízení v případě poplachu: - KTPO - spuštění akustického poplachu - otevření brány vjezdu</p>						
VODNÍ ZDROJE A HASEBNÍ LÁTKY							
	Křídlovická / Nové sady						
	Poříčí /Renneská	Křížkovského 47 (hotel OREA - „Voroněž“)					
	V objektu je instalován hydrantový systém D25						
DOPORUČENÍ PRO VELITELE ZÁSAHU							
<ul style="list-style-type: none"> - Přístup do objektu je zajištěn přes generální klíč v KTPO umístěném u zásahového (a zároveň i hlavního) vchodu do objektu knihovny pod krčkem na úrovni 1NP, Přístup z budovy Poříčí 31 je krčkem na úrovni 2NP, není osazen GK. - Střecha je vyjma světlíků pochozí, přístup na střechu je z 5NP pomocí vnitřního žebříku. - Stálá služba není v objektu zavedena. - Místo evakuace osob na dvůr a hřiště fakulty Poříčí 31 a Poříčí 31a, popřípadě na ulici Poříčí. - Výtahy v objektu nejsou evakuační ani požární. V případě požáru sjedou do 1NP, otevřou se a po nastaveném intervalu cca 25s se zavřou. Dveře zůstanou po celou dobu akce zavřené. 							
Znalost o objektu má: Mgr. Jitka Bónová, mob.: 602 248 170, popřípadě vrátí PdF, tel: 549 49 1612							
Zpracoval:	Ing. Václav Vojtěchovský, Z-OZO 143/2014, 18.3.2015						
Revidoval:	Ing. Michaela Jabůrková, Š-OZO-12/2014, 7.1.2024						
Schválil:	doc. PhDr. Mgr. Simona Koryčánková, Ph.D.						



02. Mapa příjezdu



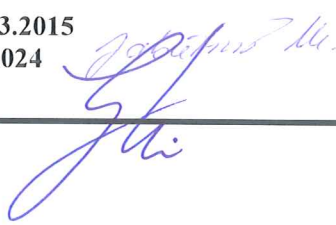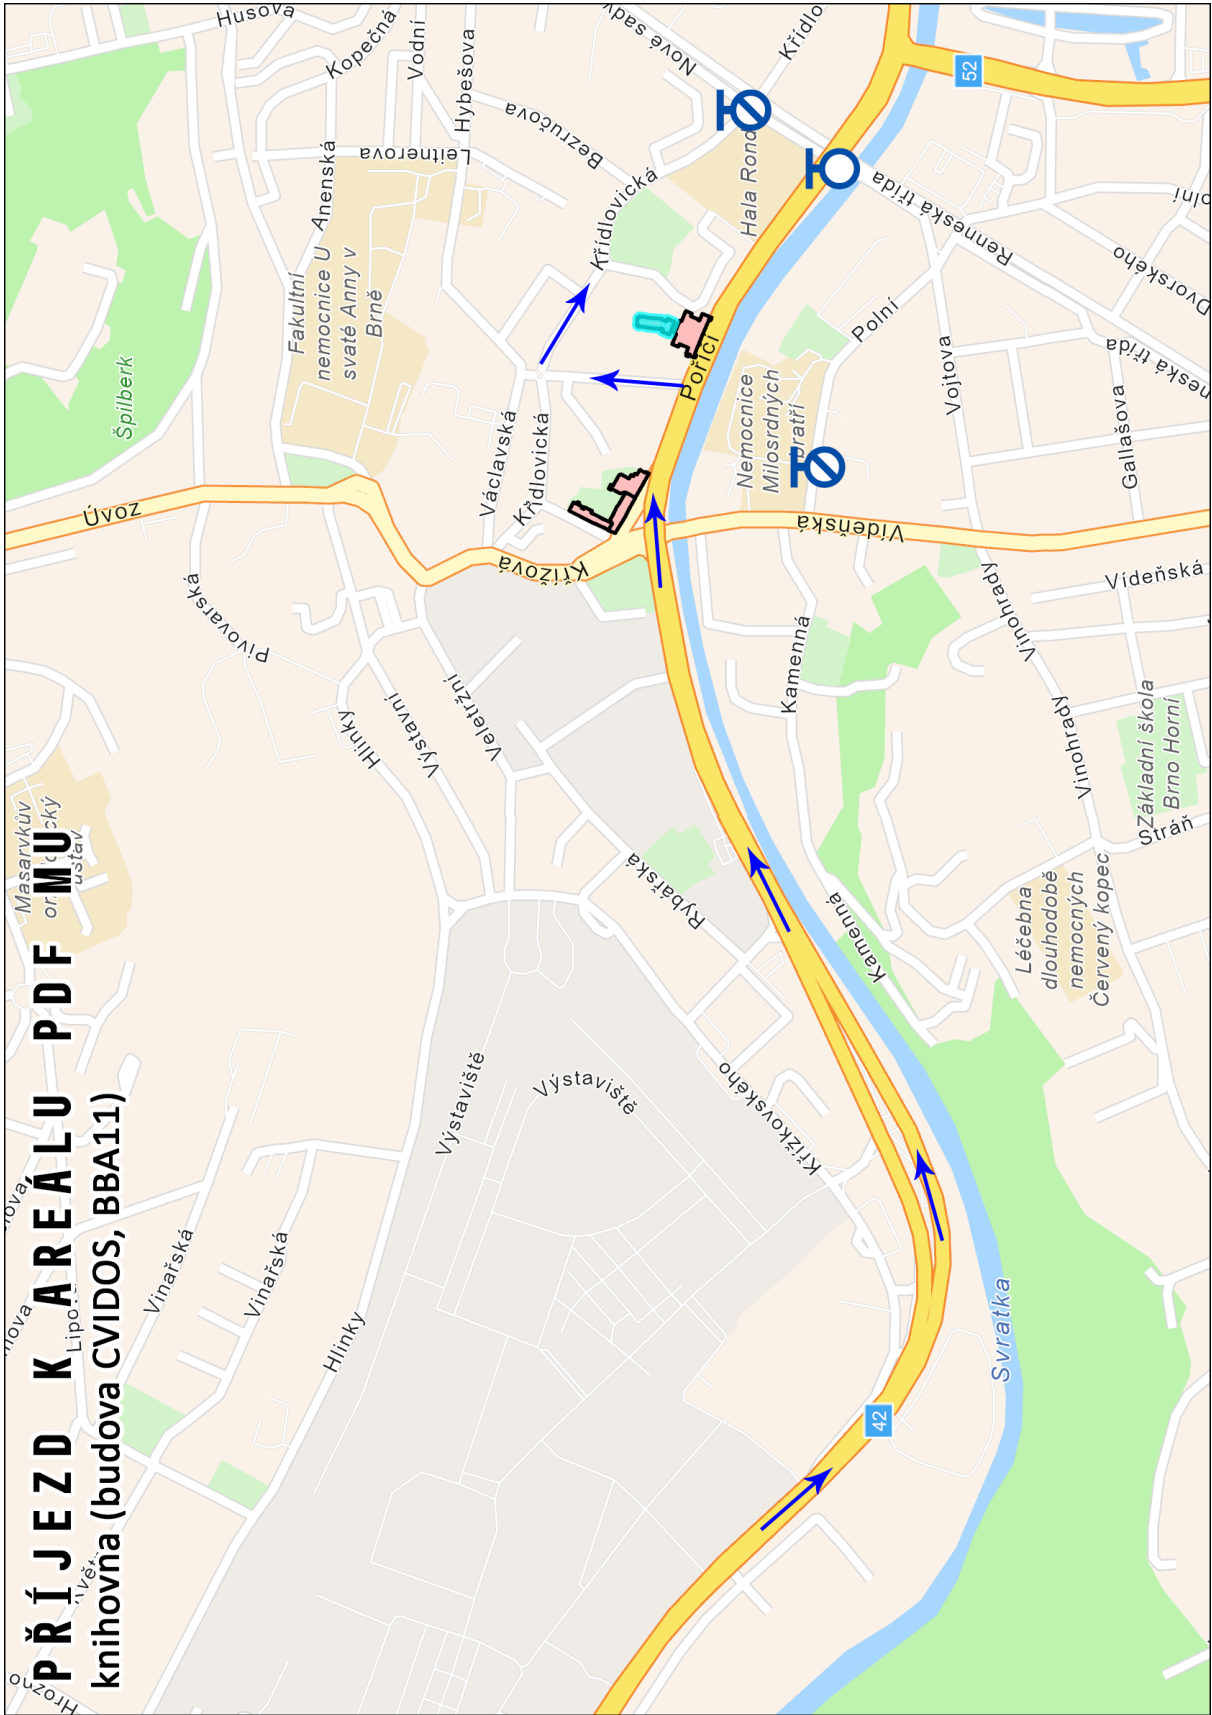

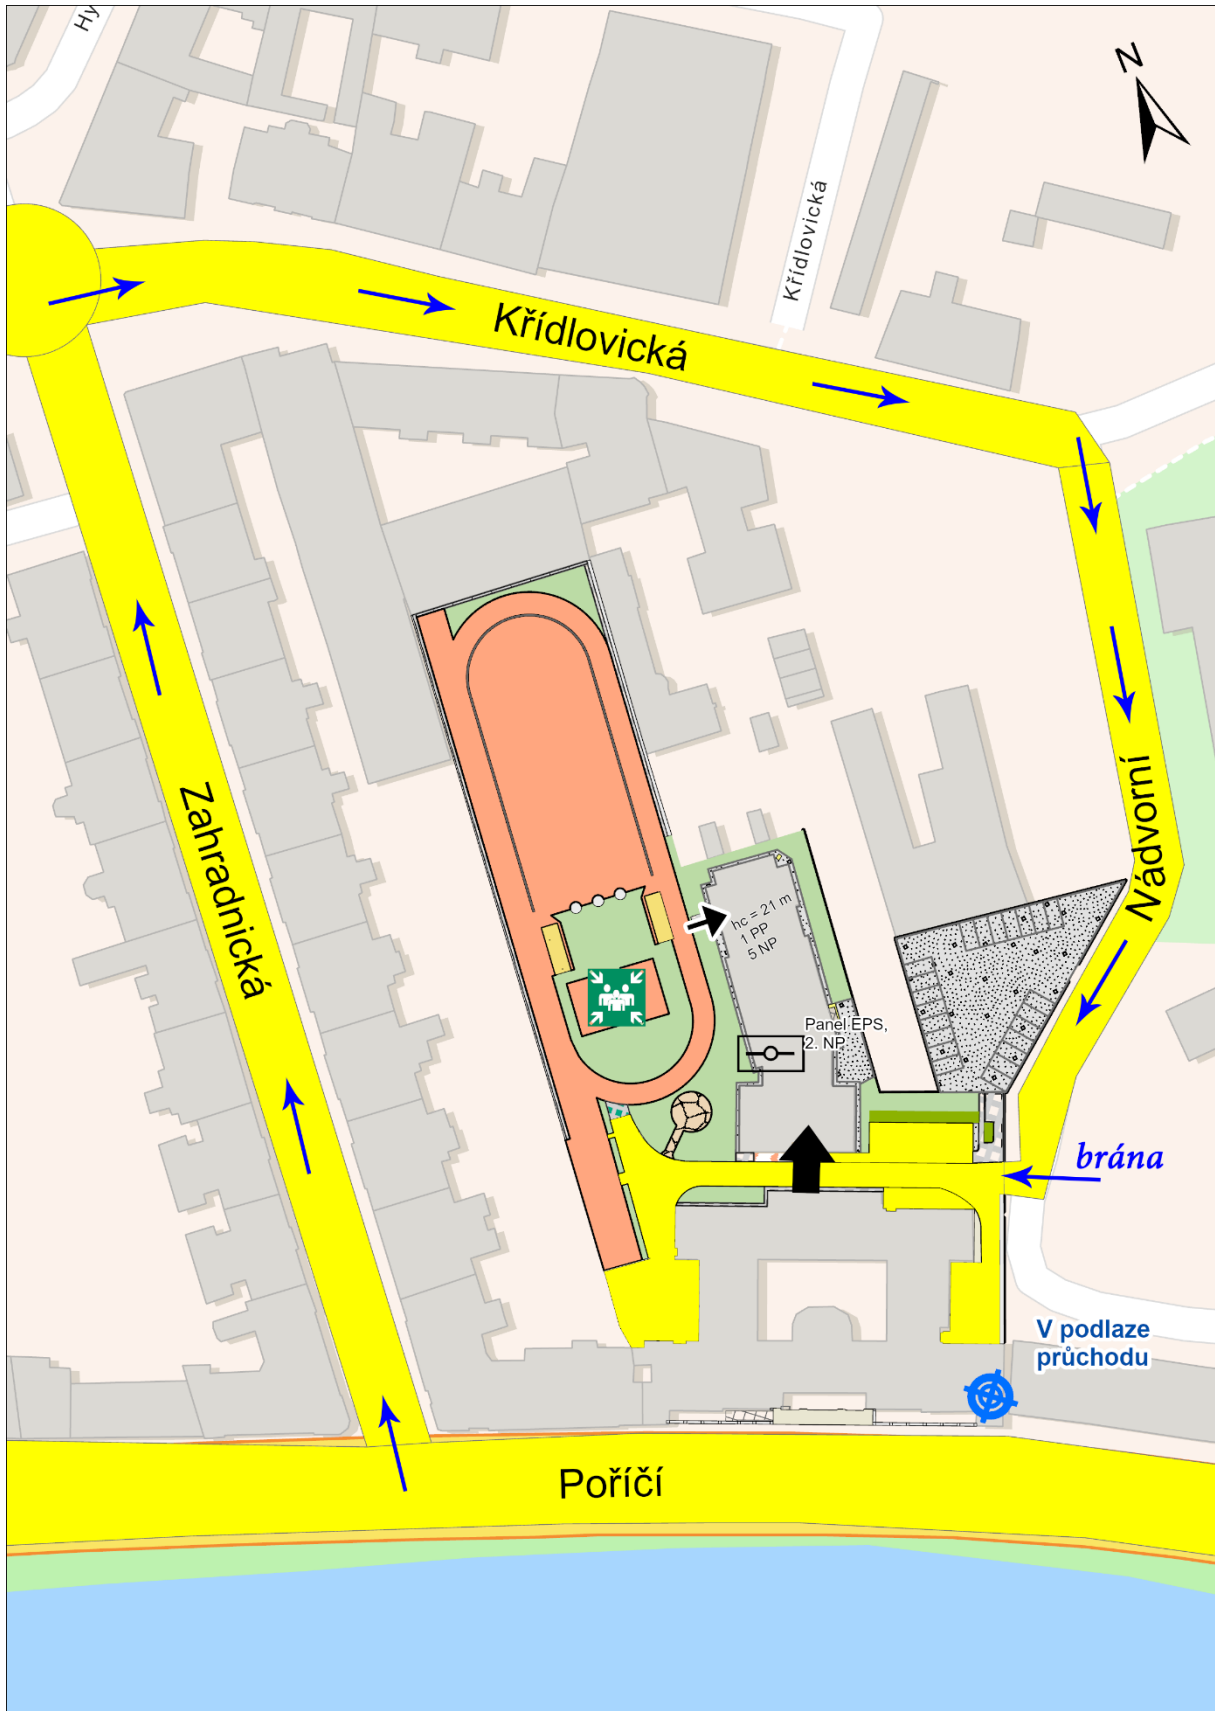
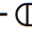
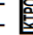










03. Přehled areálu




04. Půdorys EPS a PO – 1PP

MASARYKOVA UNIVERZITA • PEDAGOGICKÁ FAKULTA
 PORIČÍ 31, KNIHOVNA. TEL. 549 48 1111

Knih. - 1. PP


-  CHUC A, umělé větrání
-  Hlavní vchod do objektu
-  Vedlejší vchod do objektu
-  Požární žebřík
-  KTPO
-  Panel EPS
-  Vodoměr
-  T + C STOP
-  Podružný rozváděč
-  Plynový ventil - vedlejší
-  EPS
-  Hydrant
-  Požární úsek
-  Ústředna EPS
-  Výťah, neslouží k evakuaci

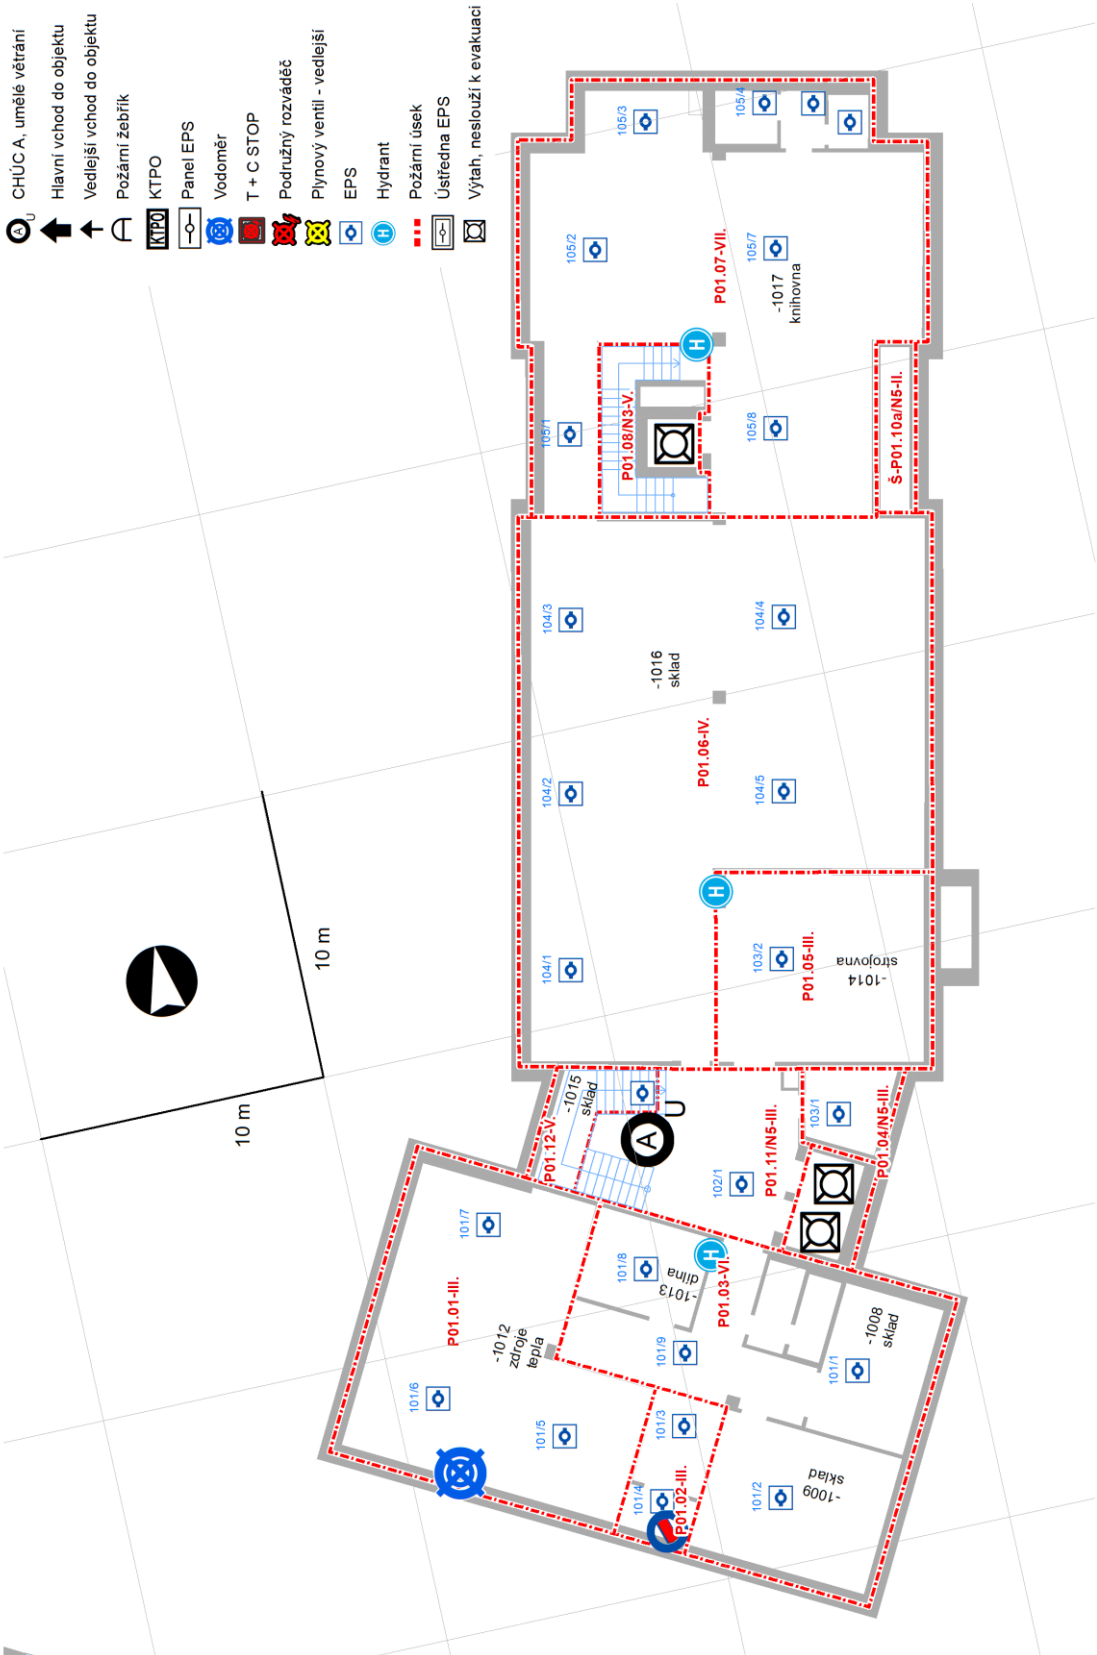

05. Půdorys EPS a PO – 1NP

MASARYKOVA UNIVERZITA • PEDAGOGICKÁ FAKULTA
 POŘÍČÍ 31, KNIHOVNA. TEL. 549 48 1111


Knih. - 1. NP

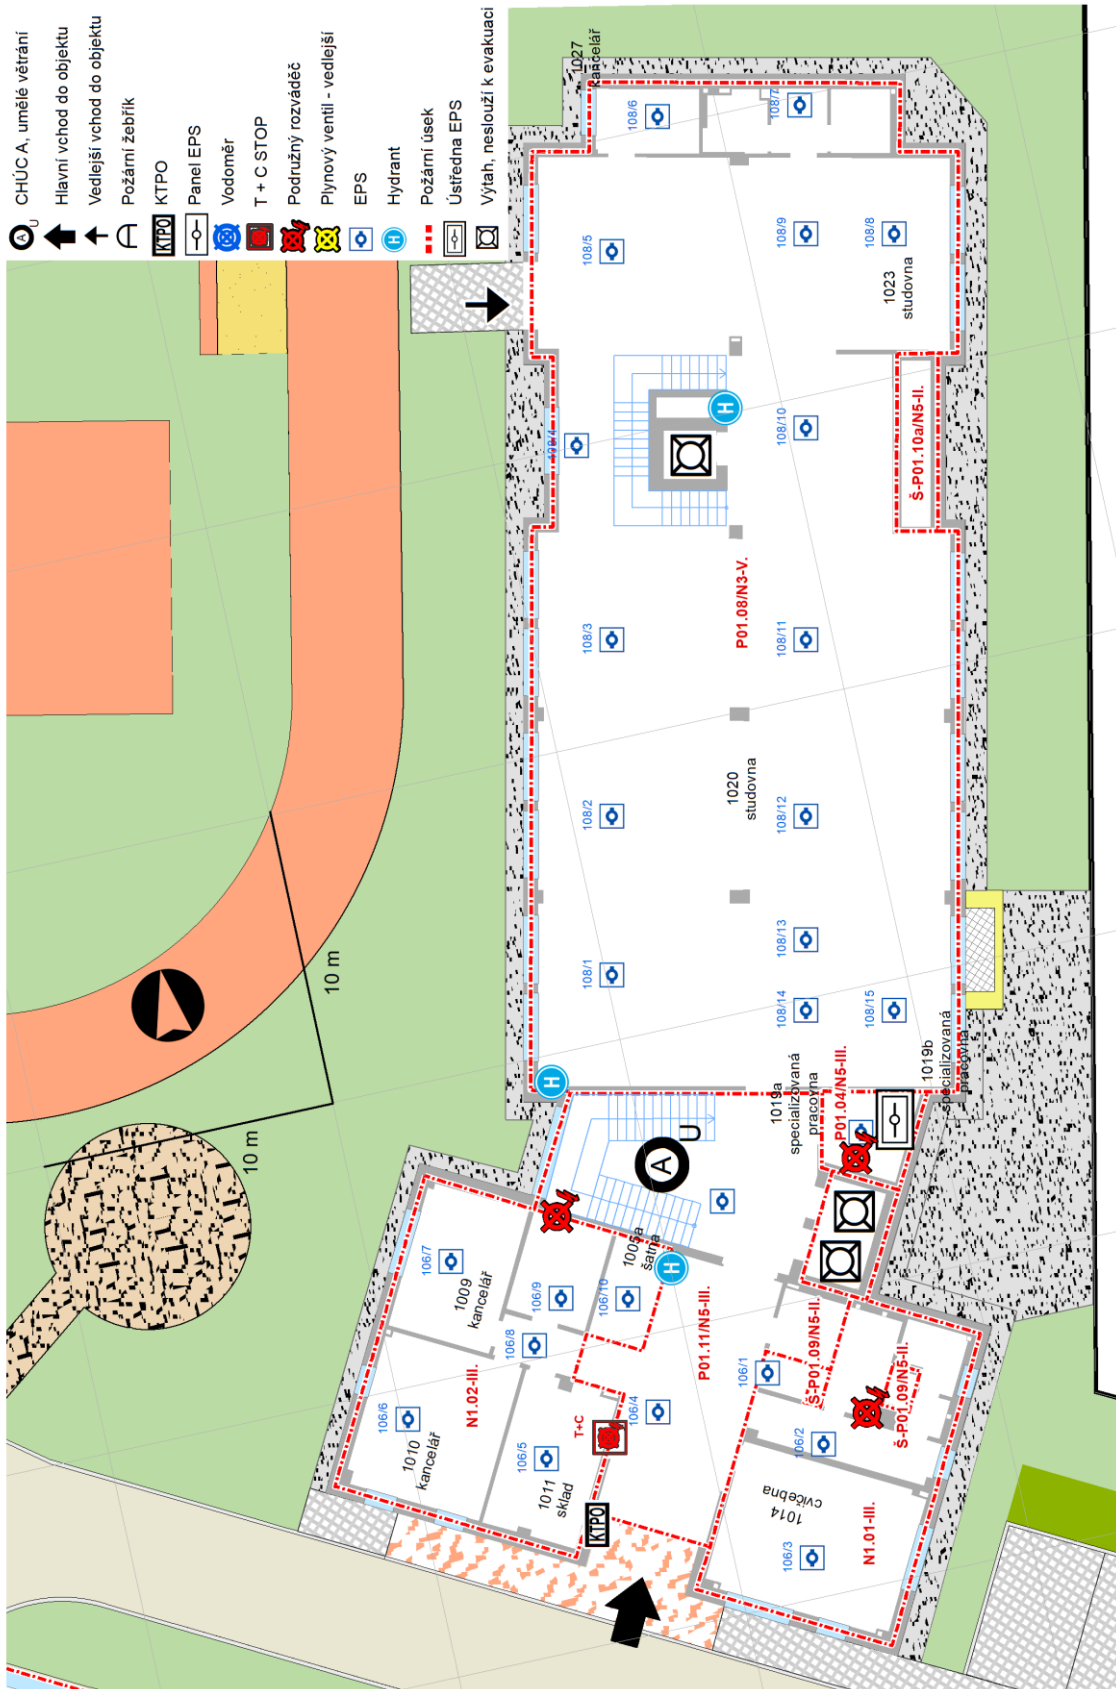


06. Půdorys EPS a PO – 2NP

MASARYKOVA UNIVERZITA • PEDAGOGICKÁ FAKULTA
 PORIČÍ 31, KNIHOVNA, TEL. 549 49 1111

Knih. - 2. NP

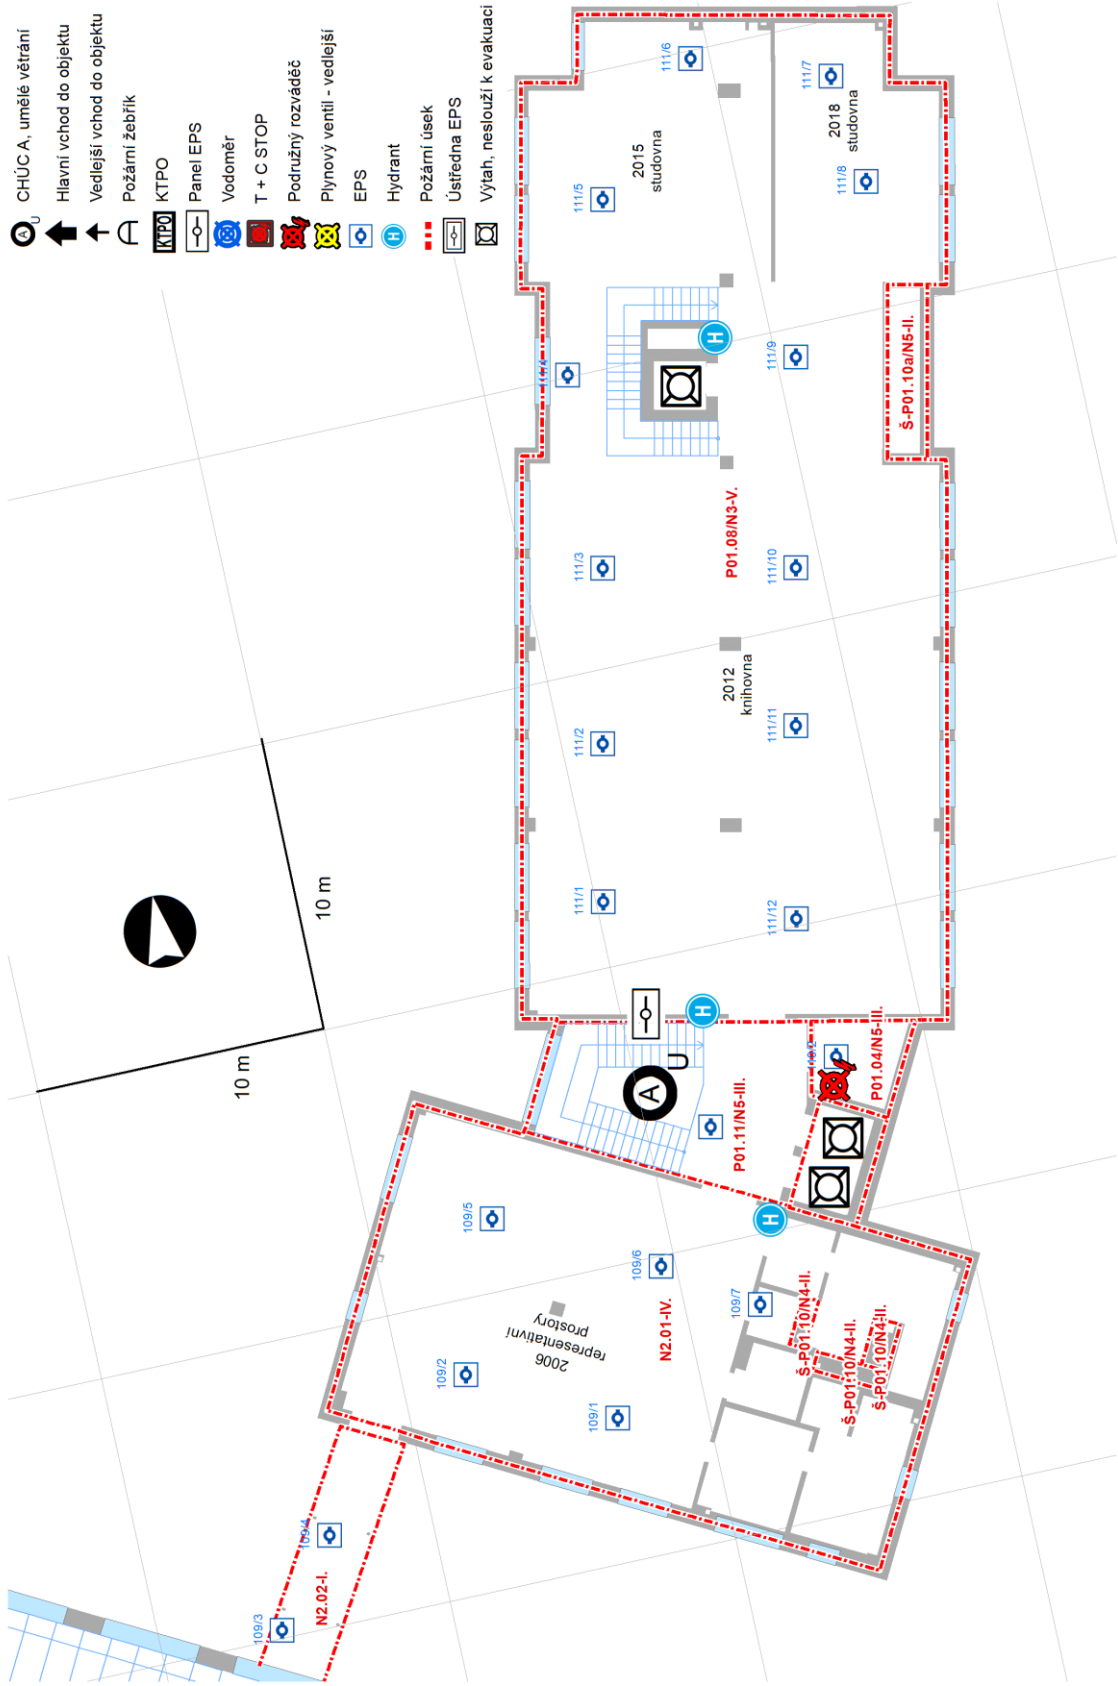


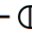
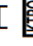










-  CHÚC A, umělé větrání
-  Hlavní vchod do objektu
-  Vedlejší vchod do objektu
-  Požární žebřík
-  KTPO
-  Panel EPS
-  Vodoměr
-  T + C STOP
-  Podružný rozváděč
-  Plynový ventil - vedlejší
-  EPS
-  Hydrant
-  Požární úsek
-  Ústředna EPS
-  Výťah, neslouží k evakuaci




07. Půdorys EPS a PO – 3NP

MASARYKOVA UNIVERZITA • PEDAGOGICKÁ FAKULTA
 POKŘÍČÍ 31, KNIHOVNA, TEL. 549 49 1111

Knih. - 3. NP



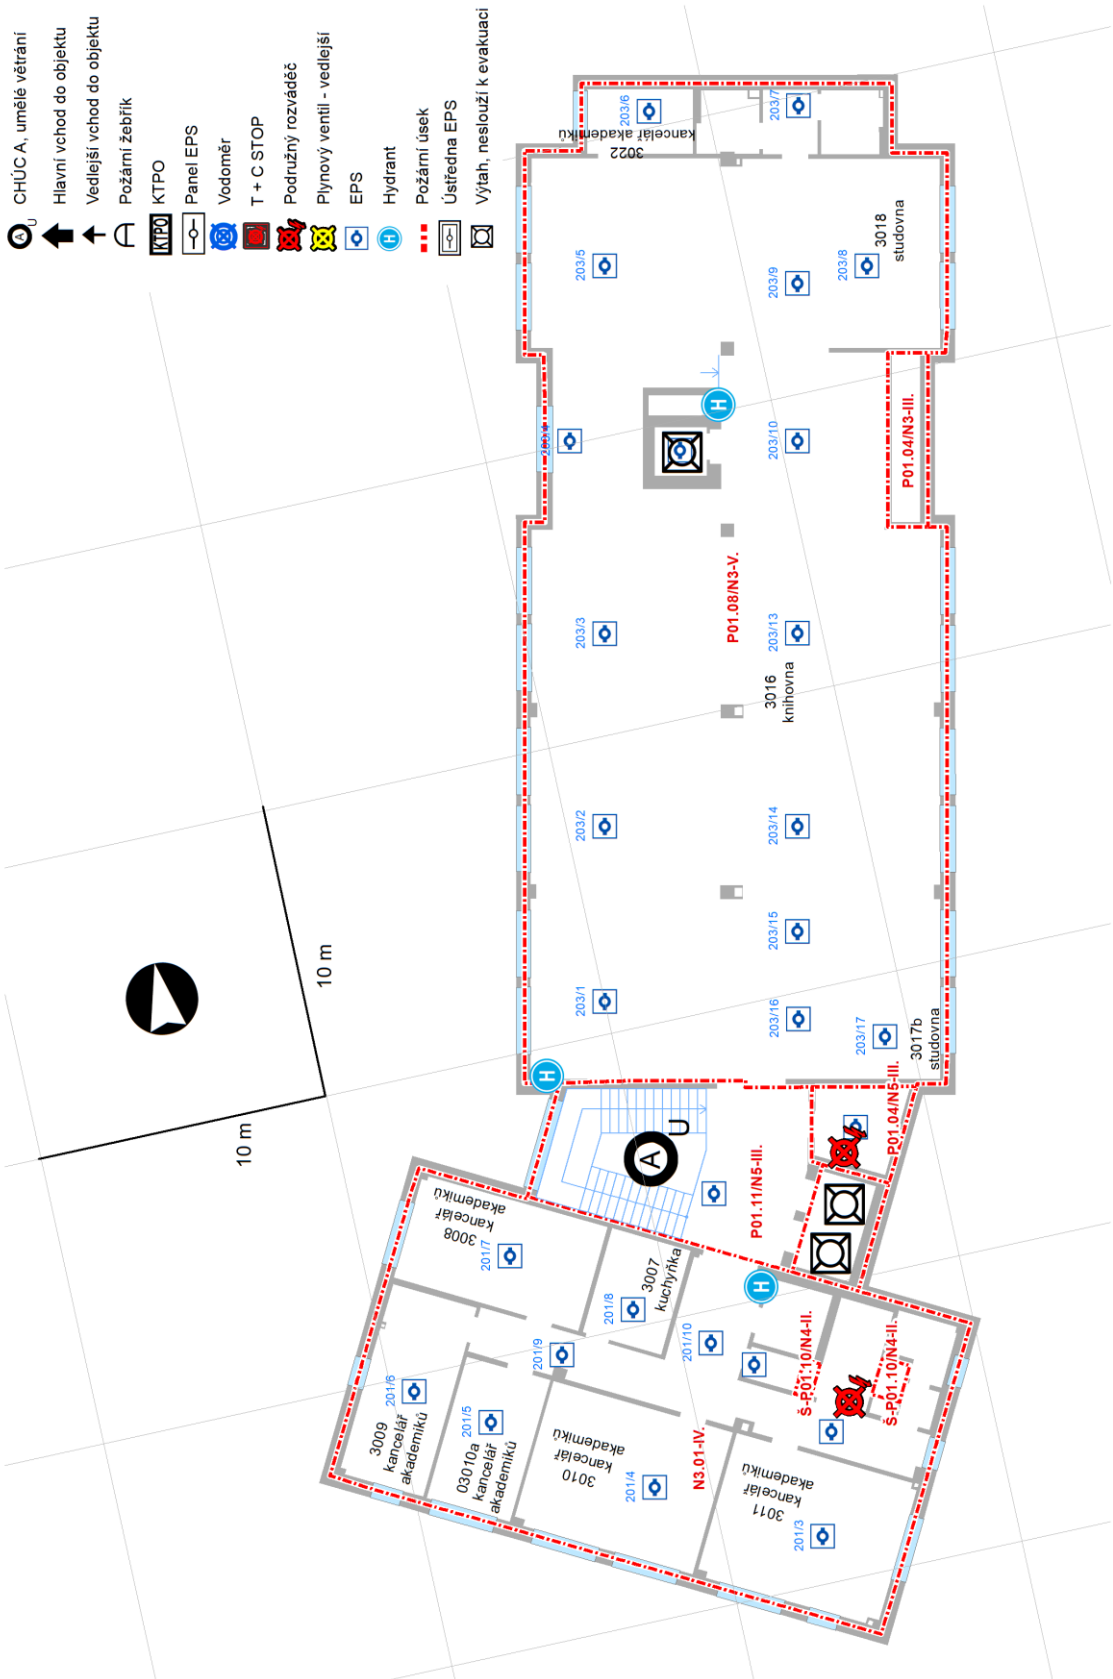










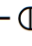

-  CHÚC A, umělé větrání
-  Hlavní vchod do objektu
-  Vedlejší vchod do objektu
-  Požární žebřík
-  KTPO
-  Panel EPS
-  Vodoměr
-  T + C STOP
-  Podružný rozváděč
-  Plynový ventil - vedlejší
-  EPS
-  Hydrant
-  Požární úsek
-  Ústředna EPS
-  Výťah, neslouží k evakuaci




08. Půdorys EPS a PO – 4NP

MASARYKOVA UNIVERZITA • PEDAGOGICKÁ FAKULTA
 POŘÍČÍ 31, KNIHOVNA. TEL. 549 49 1111

Knih. - 4. NP



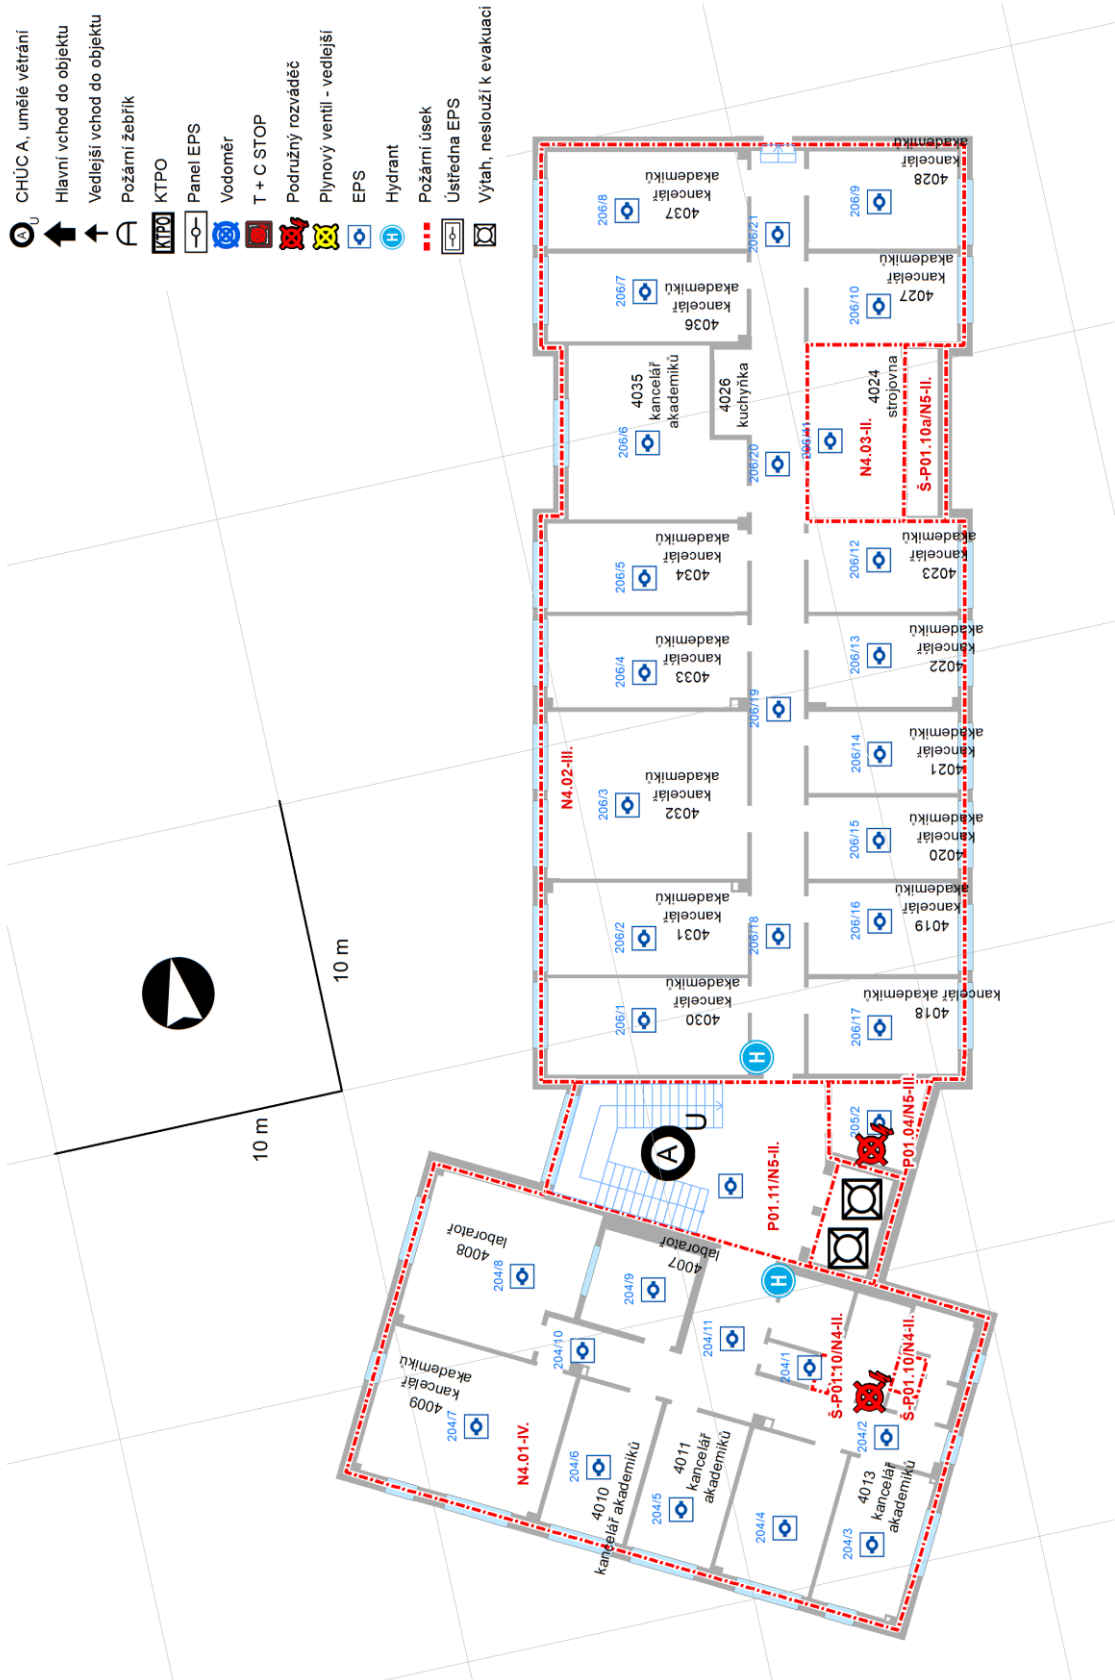












-  CHÚC A, umělé větrání
-  Hlavní vchod do objektu
-  Vedlejší vchod do objektu
-  Požární žebřík
-  KTPO
-  Panel EPS
-  Vodoměr
-  T + C STOP
-  Podružný rozváděč
-  Plynový ventil - vedlejší
-  EPS
-  Hydrant
-  Požární úsek
-  Ústředna EPS
-  Výtah, neslouží k evakuaci



09. Půdorys EPS a PO – 5NP

MASARYKOVA UNIVERZITA • PEDAGOGICKÁ FAKULTA
 PORČÍ 31, KNIHOVNA, TEL. 549 49 1111

Knih. - 5. NP


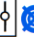








-  CHÚC A, umělé větrání
-  Hlavní vchod do objektu
-  Vedlejší vchod do objektu
-  Požární žebřík
-  KTPO
-  Panel EPS
-  Vodoměr
-  T + C STOP
-  Plynový rozváděč
-  Plynový ventil - vedlejší
-  EPS
-  Hydrant
-  Požární úsek
-  Ústředna EPS
-  Výťah, neslouží k evakuaci




10. Půdorys EPS a PO – Střechy

MASARYKOVA UNIVERZITA • PEDAGOGICKÁ FAKULTA
 POŘÍČÍ 31, KNIHOVNA. TEL. 549 49 1111

Knih. - 1. SP

-  CHÚC A, umělé větrání
-  Hlavní vchod do objektu
-  Vedlejší vchod do objektu
-  Požární žebřík
-  KTPO
-  Panel EPS
-  Vodoměr
-  T + C STOP
-  Podružný rozváděč
-  Plynový ventil - vedlejší
-  EPS
-  Hydrant
-  Požární úsek
-  Ústředna EPS
-  Výtah, neslouží k evakuaci

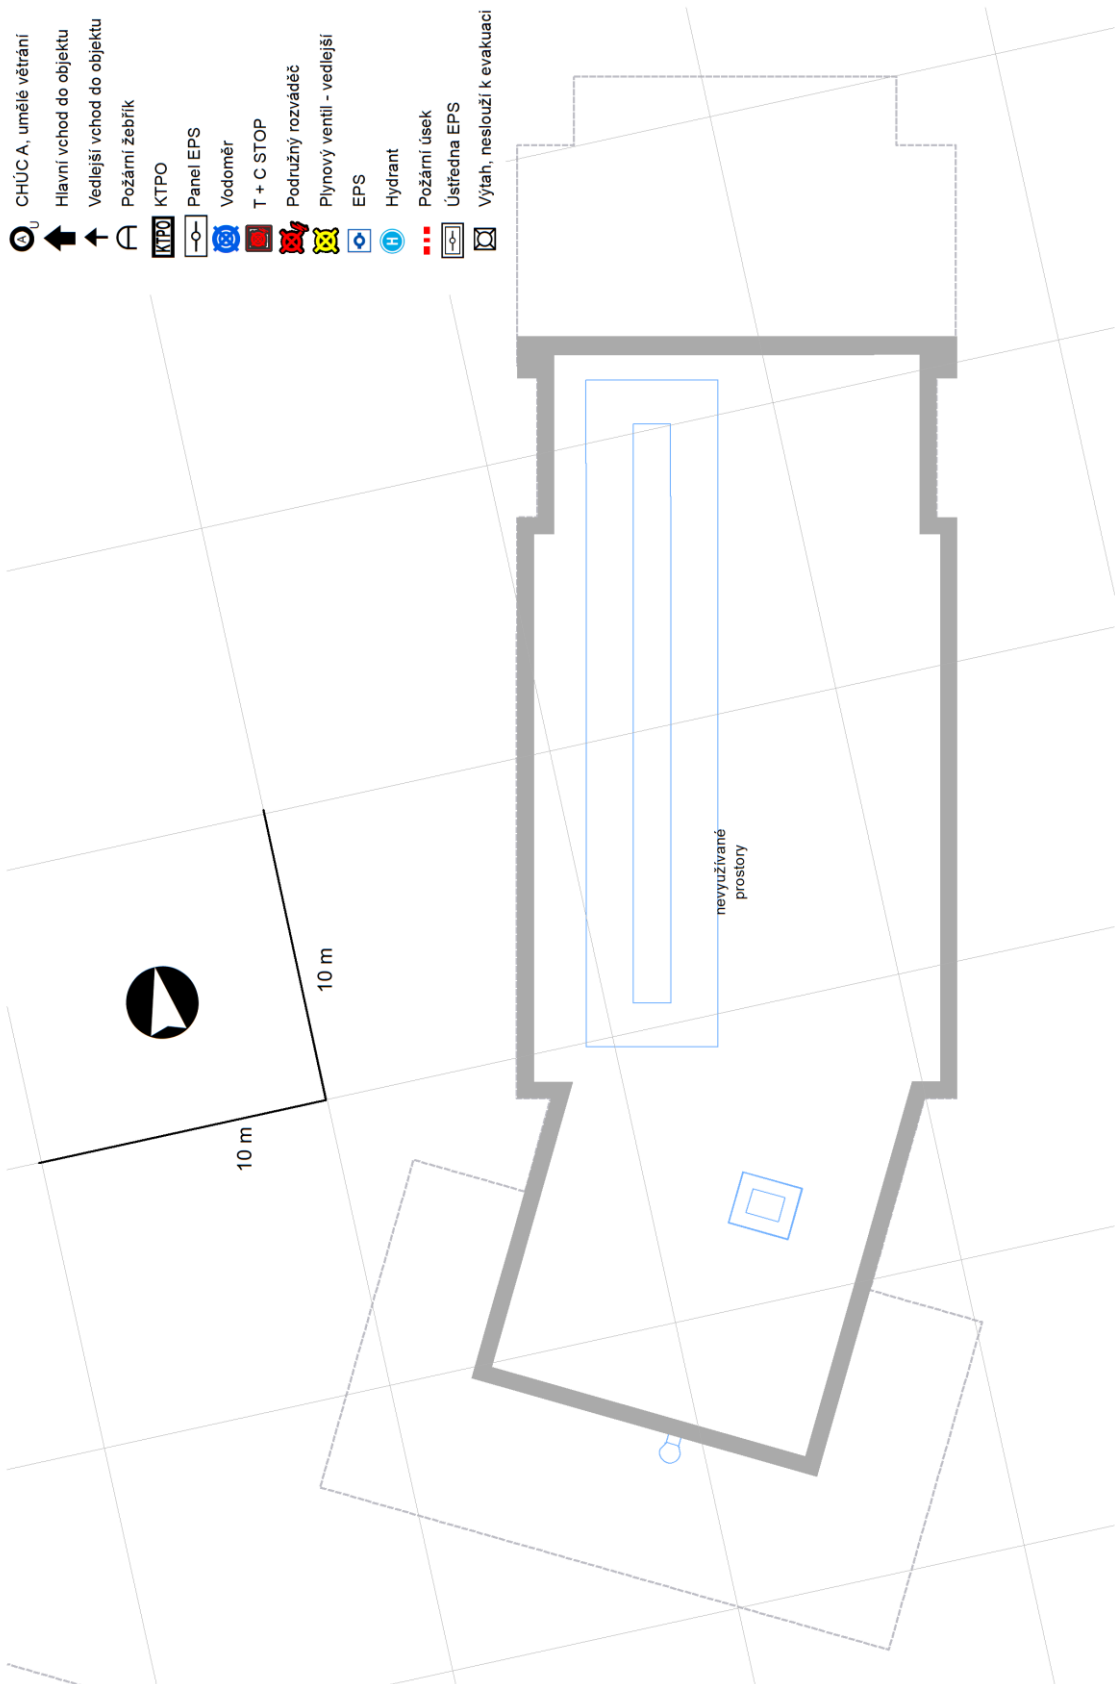

11. Seznam EPS

Skupina/hlásič	Typ	Popisek	Strana v DZP
101/1	O	P01 008 SKLAD DKP	04
101/2	O	P01 009 SKLAD DKP	04
101/3	O	P01 010 ROZVODNA VST	04
101/4	O	P01 023 ROZVODNA ZAD	04
101/5	O	P01 012 TECH.MIS.LEV	04
101/6	O	P01 012 TECH.MIS.STR	04
101/7	O	P01 012 TECH.MIS.STR	04
101/8	O	P01 013 SPRAVA BUDOV	04
101/9	O	P01 013 SPRAVA BUDOV CHODBA	04
102/1	O	P01 001 CHODBA SCHOD	04
102/2	O	P01 013 PROVOZ.M.SCH	04
103/1	O	P01 002 STOUPACKA	04
103/2	O	P01 014 STROJOV.VZT	04
104/1	O	P01 016 SKLAD KNIH LEVA STR.U VZT	04
104/2	O	P01 016 SKLAD KNIH LEVA STR.STRED	04
104/3	O	P01 016 SKLAD KNIH LEVA STR.VSTUP	04
104/4	O	P01 016 SKLAD KNIH PRAVA STR.VSTUP	04
104/5	O	P01 016 SKLAD KNIH PRAVA STR.	04
105/1	O	P01 017 VOLNY VYBER ZA SCHODISTEM	04
105/2	O	P01 017 VOLNY VYBER SEZENI VELKE	04
105/3	O	P01 017 VOLNY VYBER SEZENI MALE	04
105/4	O	P01 020 VOLNY VYBER WC	04
105/5	O	P01 021 VOLNY VYBER PREDSINKA WC	04
105/6	O	P01 022 VOLNY VYBER UKLIDOVA KOMORA	04
105/7	O	P01 017 VOLNY VYBER PRUCHOD	04
105/8	O	P01 017 VOLNY VYBER VSTUP PRUCHOD	04
106/1	O	N01 117 UKLID.MISTN	05
106/2	O	N01 113a CHODBA WC	05
106/3	O	N01 114 PC UCEBNA	05
106/4	O	N01 112 ZADVERI	05
106/5	O	N01 111 SKLAD	05
106/6	O	N01 110 PRACOVNA	05
106/7	O	N01 109 VEDOUCI OT	05
106/8	O	N01 107 CHODBA KANCE	05
106/9	O	N01 108 SERVER	05
106/10	O	N01 105a SATNA UKLID	05
107/1	O	N01 101 CHODBA SCH.	05
107/2	O	N01 102 TECH.MISTN. STOUPACKA	05
108/1	O	N01 120 CITARNA LEVA 1/4	05
108/2	O	N01 120 CITARNA LEVA 2/4	05
108/3	O	N01 120 CITARNA LEVA 3/4	05
108/4	O	N01 120 CITARNA LEVA 4/4	05
108/5	O	N01 120 CITARNA LEVA VSTUPNI DVERE	05
108/6	O	N01 127 KUCHYNKA	05
108/7	O	N01 126 PREDSIN WC	05
108/8	O	N01 123 SKUPIN.PRACO	05
108/9	O	N01 120 CITARNA PRAV 5/5 PRUCHOD	05
108/10	O	N01 120 CITARNA PRAV 4/5 VYTAH	05
108/11	O	N01 120 CITARNA PRAV 3/5	05
108/12	O	N01 120 CITARNA PRAV 2/5	05
108/13	O	N01 120 CITARNA PRAV 1/5	05
108/14	O	N01 119a POSLECH.KAB	05
108/15	O	N01 119b POSLECH.KAB	05
109/1	O	N02 206 HALA SEZENI	06
109/2	O	N02 206 HALA SEZENI	06
109/3	O	N02 207 SPOJOV.LAVKA	06
109/4	O	N02 207 SPOJOV.LAVKA	06

12. Seznam EPS

Skupina/hlásič	Typ	Popisek	Strana v DZP
109/5	O	N02 206 HALA	06
109/6	O	N02 206 HALA	06
109/7	O	N02 210 UKLID KOMORA	06
110/1	O	N02 201 SCHODISTE DVA VYTAHY	06
110/2	O	N02 202 STOUPACKA TECH.MISTNOST	06
111/1	O	N02 212 CITARNA RECEPCE	06
111/2	O	N02 212 CITARNA SEZENI PO DVOU 1	06
111/3	O	N02 212 CITARNA SEZENI PO DVOU 2	06
111/4	O	N02 212 CITARNA SEZENI PO JEDNOM	06
111/5	O	N02 215 SKUP.PRACOVN	06
111/6	O	N02 215 SKUP.PRACOVN KATEDRA	06
111/7	O	N02 216 SKUP.PRACOVN KATEDRA	06
111/8	O	N02 216 SKUP.PRACOVN	06
111/9	O	N02 212 CITARNA VYTAH	06
111/10	O	N02 212 CITARNA SEZENI PO TRECH	06
111/11	O	N02 212 CITARNA SEZENI PO TRECH	06
111/12	O	N02 212 CITARNA SEZENI PO TRECH	06
121/1	Teplotní kabel	ZAZEMI KANCELARE	05
121/2	Teplotní kabel	CITARNA	05
122/1	Teplotní kabel	HALA/SPOJ.LAVKA	06
122/2	Teplotní kabel	CITARNA VSTUP	06
127/1	TL	P01 001 CHODBA SCHOD	04
128/1	TL	P01 017 VYTAH SCHODY	04
129/1	TL	N01 112 TL.ZADVERI	05
130/1	TL	N01 101 TL.CHOD/KANC SCHOD.DVA VYTAHY	05
131/1	TL	N01 101 TL.CHOD/CITA SCHOD.DVA VYTAHY	05
132/1	TL	N01 120 TL.VSTUP CITARNA ZADVERI	05
133/1	TL	N01 120 TL.VYTAH CITARNA VYTAH	05
134/1	TL	N02 206 TL.HALA/LAVK	06
135/1	TL	N02 201 SCHODIS/HALA	06
136/1	TL	N02 201 SCHODIS/CITA CITARNA/VOL.VYBE	06
137/1	TL	N02 212 TL.VYTAH	06
201/1	O	N03 315 UKLIDOVA M.	07
201/2	O	N03 306 CHODBA WC	07
201/3	O	N03 311 DIGITALIZACE	07
201/4	O	N03 310 AKVIZICE KN.	07
201/5	O	N03 310 AKVIZICE KN.	07
201/6	O	N03 309 PRAC.KNIHOV.	07
201/7	O	N03 308 KANCELAR	07
201/8	O	N03 307 KUCHYNKA	07
201/9	O	N03 306 CHODBA KANC.	07
201/10	O	N03 306 CHODBA ZADVE	07
202/1	O	N03 301 SCHODISTE	07
202/2	O	N03 302 TECHNICKA M. STOUPACKA	07
203/1	O	N03 316 CITARNA SEZENI PO DVOU 1	07
203/2	O	N03 316 CITARNA SEZENI PO DVOU 2	07
203/3	O	N03 316 CITARNA SEZENI PO DVOU 3	07
203/4	O	N03 316 CITARNA SEZENI PO JEDNOM	07
203/5	O	N03 316 CITARNA HALA	07
203/6	O	N03 322 PRACOVNA	07
203/7	O	N03 320 CHODBICKA WC	07
203/8	O	N03 318 SKUPIN.PRAC	07
203/9	O	N03 316 CITARNA HALA	07
203/10	O	N03 316 CITARNA HALA KOPIRKA	07
203/11	O	N03 324 VYTAHOV.SACH	07
203/12	O	N03 316 CITARNA SEZENI U VYTAHU	07
203/13	O	N03 316 CITARNA SEZENI PO TRECH3	07

13. Seznam EPS

Skupina/hlásič	Typ	Popisek	Strana v DZP
203/14	O	N03 316 CITARNA SEZENI PO TRECH2	07
203/15	O	N03 316 CITARNA SEZENI PO TRECH1	07
203/16	O	N03 317a POSLECH.KAB MALA	07
203/17	O	N03 317b POSLECH.KAB VELKA	07
204/2	O	N04 406 CHODBA WC	08
204/3	O	N04 413 PRACOVNA PVI	08
204/4	O	N04 412 PRACOVNA PVI	08
204/5	O	N04 411 SEKRETAR.PVI	08
204/6	O	N04 410 PVI	08
204/7	O	N04 409 DOKTORANDI P	08
204/8	O	N04 408 AUDIO LABOR. PVI	08
204/9	O	N04 407 AUDIO LABOR. PVI TEMNA	08
204/10	O	N04 406 CHODBA LABOR	08
204/11	O	N04 406 CHODBA ZADVE	08
205/1	O	N04 401 SCHODISTE	08
205/2	O	N04 401 TECHNICKA M. STOUPACKE	08
206/1	O	N04 430 PRACOVNA SPP	08
206/2	O	N04 431 PRACOVNA SPP	08
206/3	O	N04 432 DOKTORAN.SPP	08
206/4	O	N04 433 PRACOVNA SPP	08
206/5	O	N04 434 PRACOVNA IV	08
206/6	O	N04 435 DOKTORAND.IV	08
206/7	O	N04 436 PRACOVNA.IV	08
206/8	O	N04 437 PRACOVNA.IV	08
206/9	O	N04 428 PRACOVNA.IV	08
206/10	O	N04 427 PRACOVNA.IV	08
206/11	O	N04 424 TECHNICKA M. VZT	08
206/12	O	N04 423 IV	08
206/13	O	N04 422 SEKRETARKA PVI	08
206/14	O	N04 421 SPP	08
206/15	O	N04 420 PRACOVNA SPP	08
206/16	O	N04 420 PRACOVNA SPP	08
206/17	O	N04 420 PRACOVNA SPP	08
206/18	O	N04 429 CHODBA 1/4	08
206/19	O	N04 429 CHODBA 2/4	08
206/20	O	N04 429 CHODBA 3/4	08
206/21	O	N04 429 CHODBA 4/4	08
207/1	O	N05 503 DVA VYTAHY VYTAHOVA SACHTA	09
207/2	O	N05 507 UKLIDOVA M WC MUZI	09
207/3	O	N05 510 SEMINARNI M.	09
207/4	O	N05 506 CHODBA ZADVE	09
208/1	O	N05 501 SCHODISTE	09
208/2	O	N05 502 TECHNICKA M. STOUPACKA	09
209/1	O	N05 521 DOKTORAND.SZ	09
209/2	O	N05 522 PRACOVNA SV1	09
209/3	O	N05 523 PRACOVNA SV2	09
209/4	O	N05 524 PRACOVNA SV3	09
209/5	O	N05 525 PRACOVNA SV4	09
209/6	O	N05 525 DOKTORAND.SV	09
209/7	O	N05 517 TECHNICKA M. VZT	09
209/8	O	N05 516 VEDOUCI SV	09
209/9	O	N05 515 SEKRETAR.PVI	09
209/10	O	N05 514 VEDOUCI SZ	09
209/11	O	N05 513 PRACOVNA SZ	09
209/12	O	N05 512 PRACOVNA SZ	09
209/13	O	N05 511 LABORATOR SZ	09
209/14	O	N05 506 CHODBA 1/3	09

14. Seznam EPS

Skupina/hlásič	Typ	Popisek	Strana v DZP
209/15	O	N05 506 CHODBA 2/3	09
209/16	O	N05 506 CHODBA 3/3	09
218/1	Teplotní kabel	ZAZEMI KANCELARE LEVA STRANA	09
218/2	Teplotní kabel	KANCELARE PRAVA STRANA	09
219/1	Teplotní kabel	ZAZEMI KANCELARE	07
219/2	Teplotní kabel	CITARNA	07
220/1	Teplotní kabel	ZAZEMI KANCELARE LEVA STRANA	08
220/2	Teplotní kabel	KANCELARE PRAVA STRANA	08
227/1	TL	TL.CITARNA VYTAH	07
228/1	TL	N03 301 TL.SCHOD/ZAZ	07
229/1	TL	N03 301 TL.SCHOD/CIT	07
230/1	TL	N03 301 TL.CITARNA	07
231/1	TL	N04 401 TL.SCHOD/ZAZ	08
232/1	TL	N04 401 TL.SCHODISTE PRACOVNY	08
233/1	TL	N05 501 TL.SCHOD/ZAZ	09
234/1	TL	N05 501 TL.SCHOD/KAN	09