


# POŽÁRNÍ EVAKUAČNÍ PLÁN 1.PP

MASARYKOVA UNIVERZITA

Filozofická fakulta, Arna Nováka 1, 602 00 Brno BUDOVA F

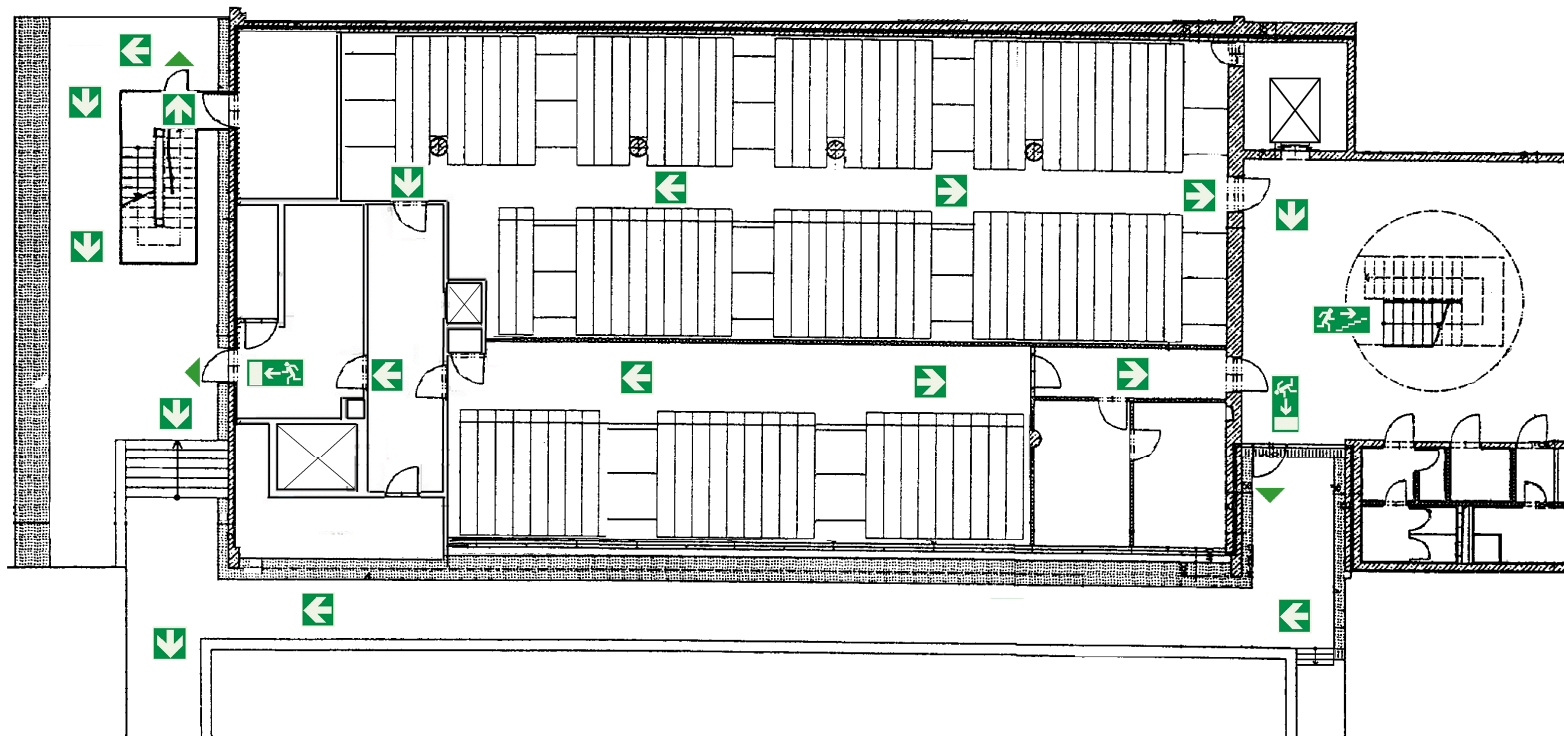


3.2.2020

Schválil: prof. PhDr. Milan Pol, CSc.  
děkan fakulty

Ing. Dragoslav Tošič, osoba odborně způsobilá v požární ochraně, č. osvědčení Š - 330/95

# POŽÁRNÍ EVAKUAČNÍ PLÁN 1.NP

## Budova F

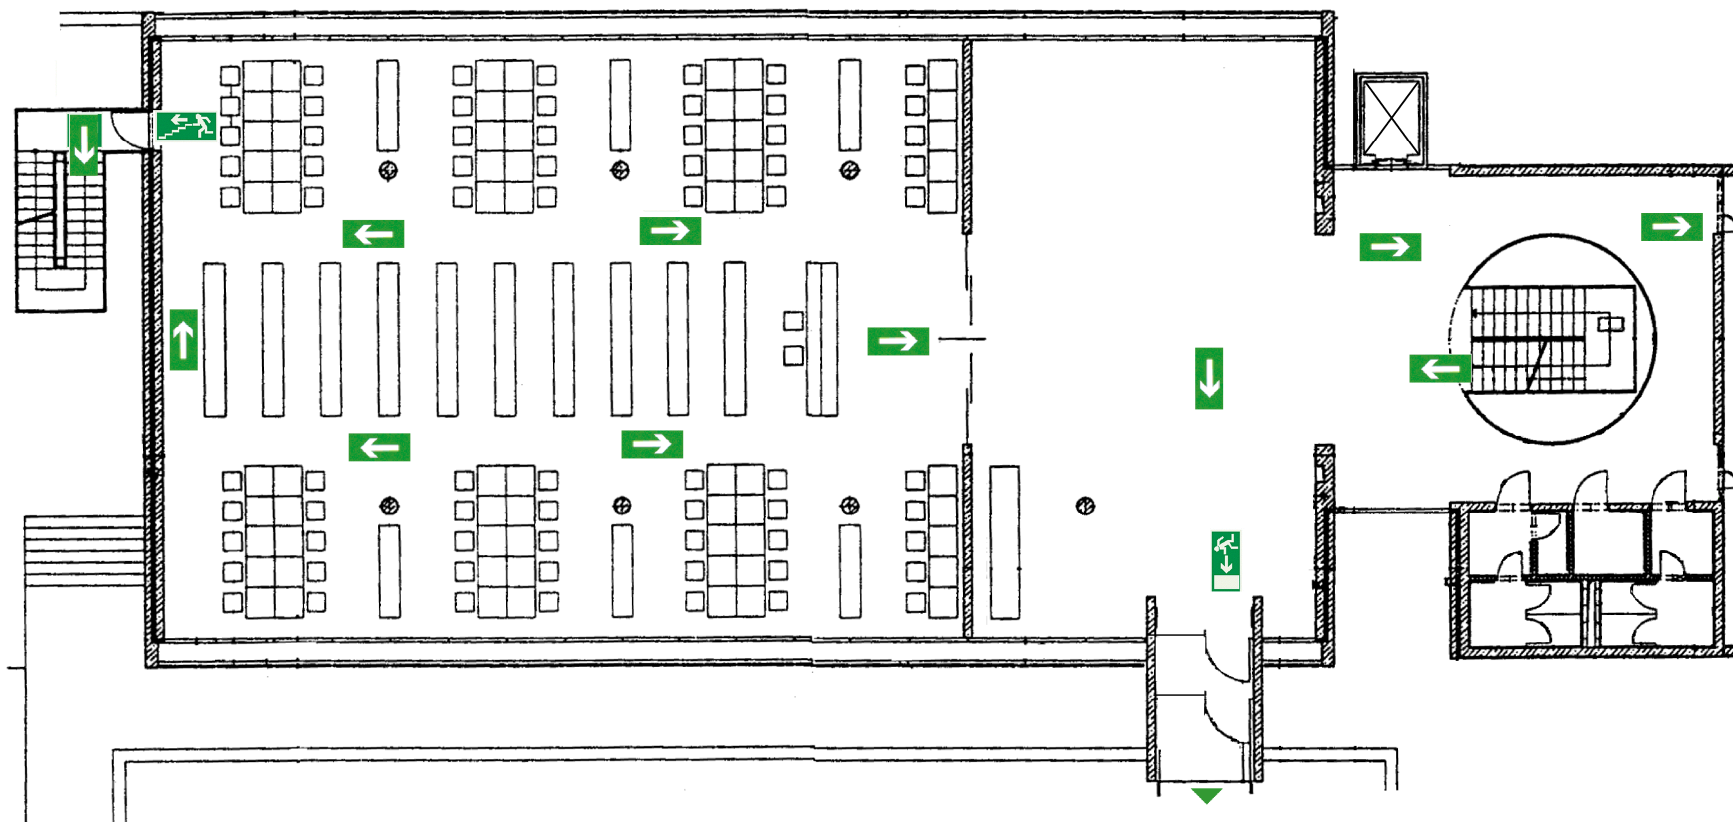


2.3.2018

Schválil: prof. PhDr. Milan Pol, CSc.  
děkan fakulty

Ing. Dragoslav Tošič, osoba odborně způsobilá v požární ochraně, č. osvědčení Š - 330/95

# POŽÁRNÍ EVAKUAČNÍ PLÁN 2.NP

Budova F

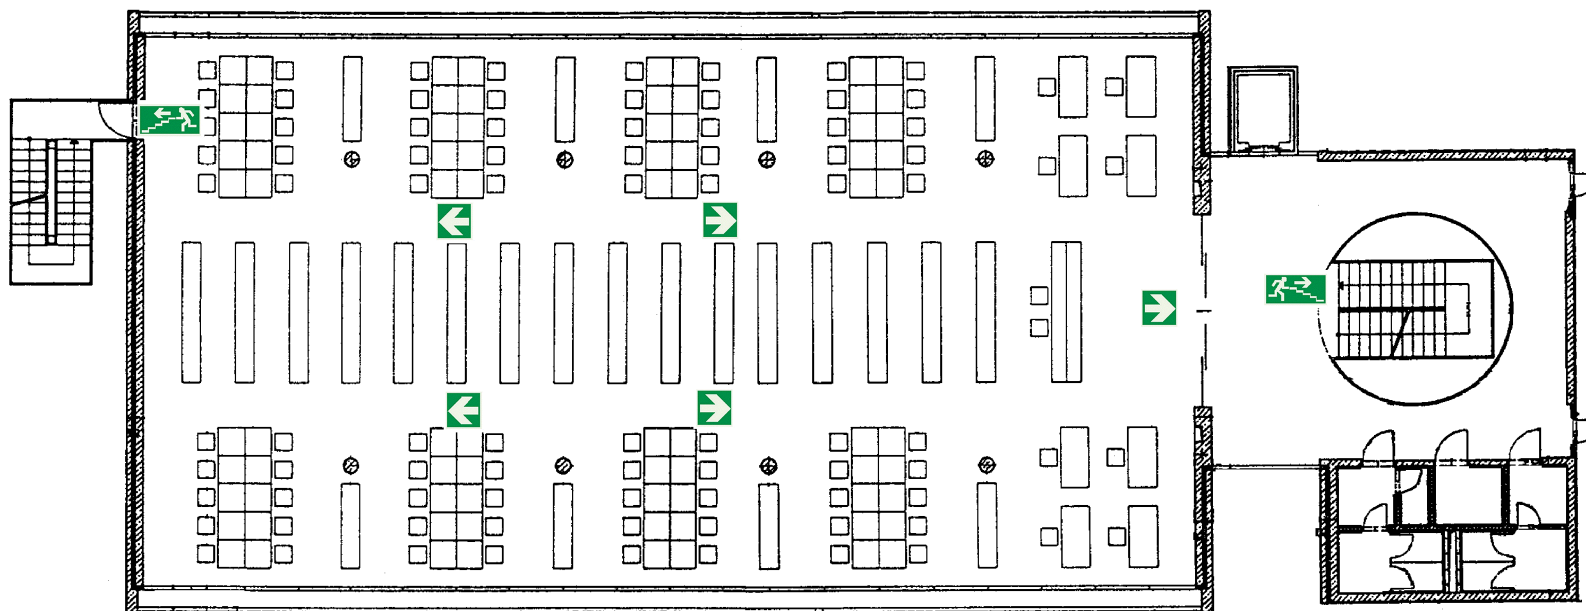


16.4.2004

Schválil:

# POŽÁRNÍ EVAKUAČNÍ PLÁN 3.NP

Budova F

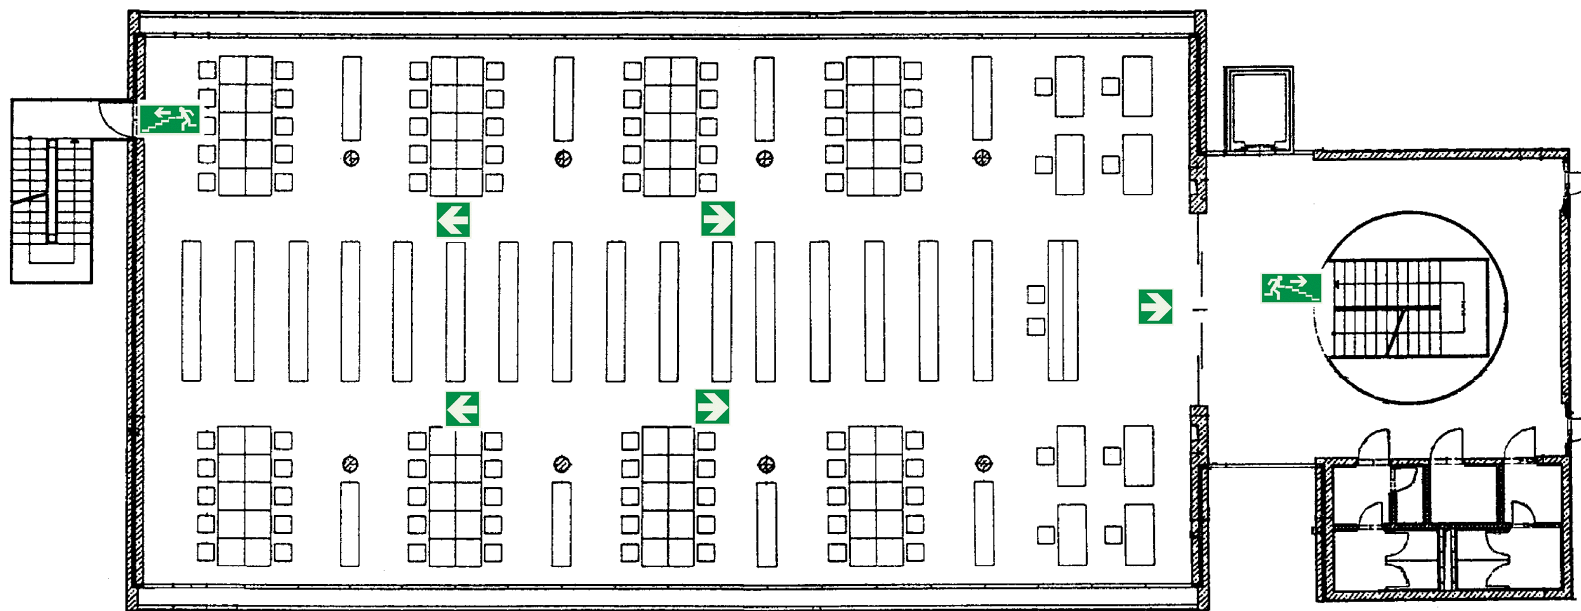


16.4.2004

Schválil:

# POŽÁRNÍ EVAKUAČNÍ PLÁN 4.NP

Budova F

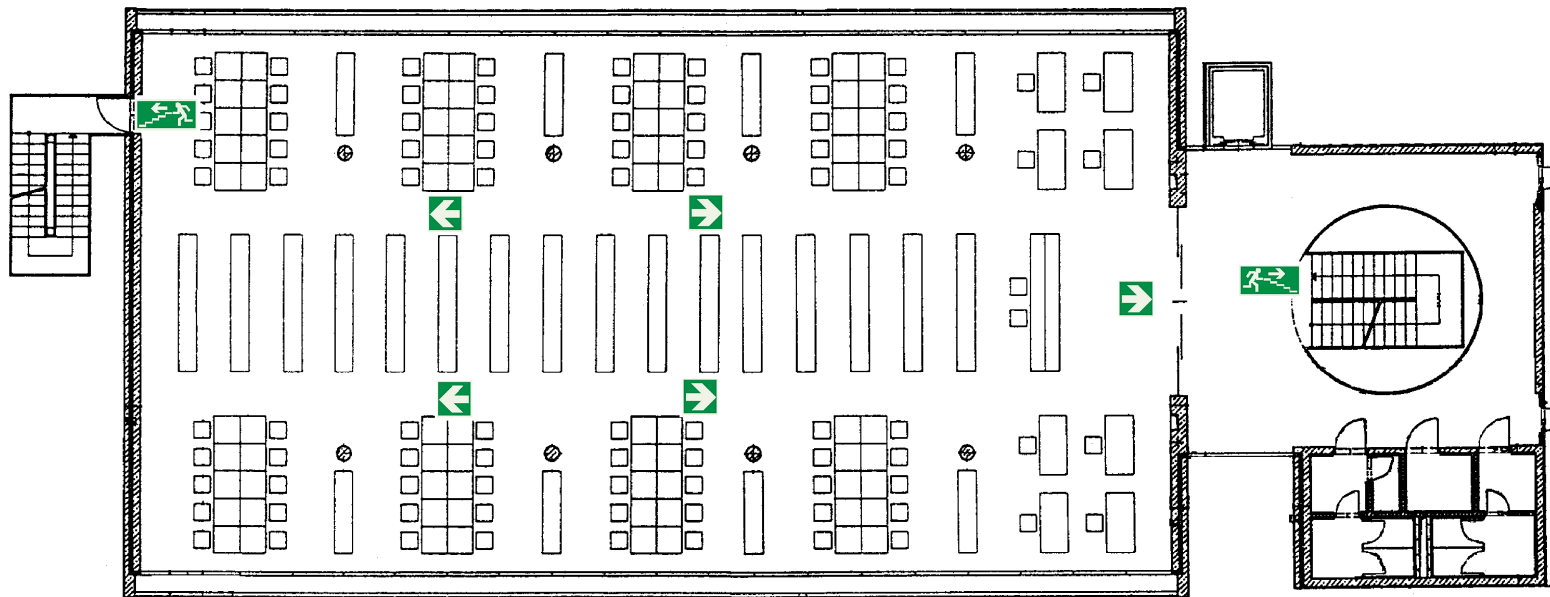

16.4.2004

Schválil: