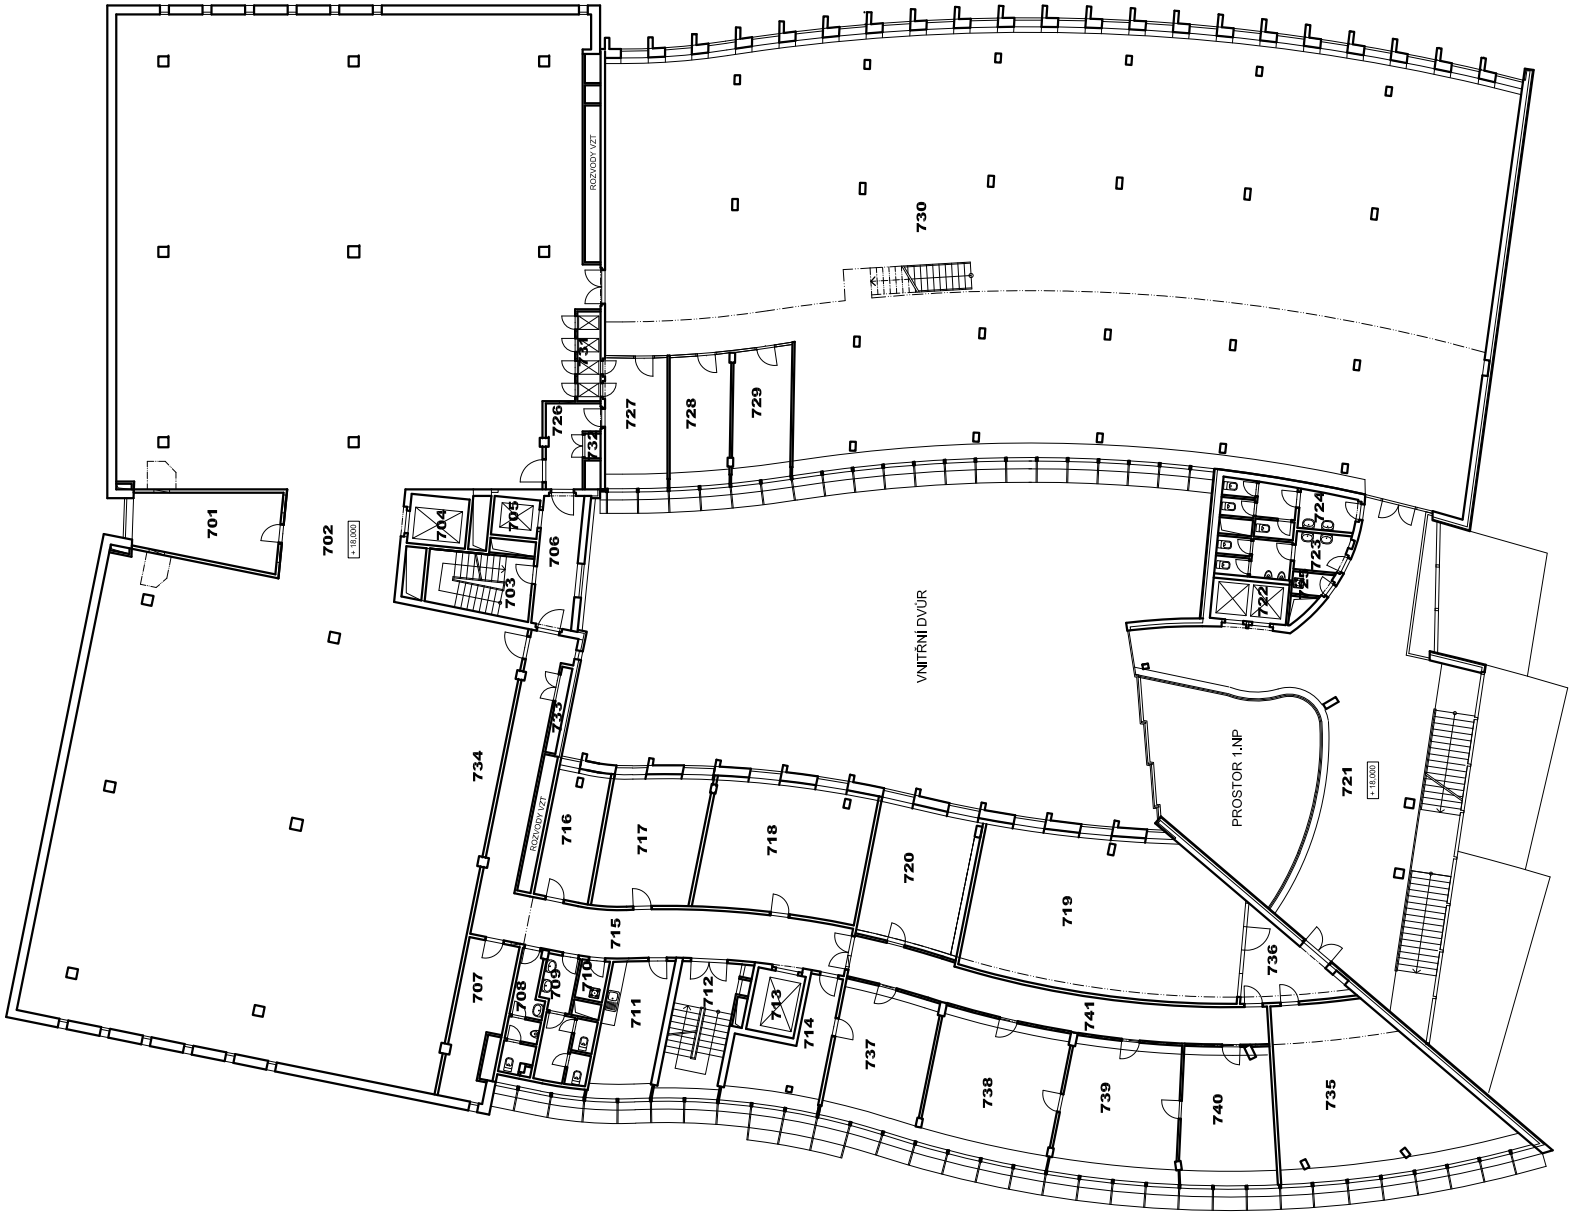

Č.M.	ÚČEL MÍSTNOSTI	PLOCHA (m2)
701	KANCELÁŘ	19,80
702	SKLAD KNIH	839,20
703	SCHODIŠTĚ	12,20
704	OSOBNÍ/NÁKLADNÍ VÝTAH č.1	5,80
705	OSOBNÍ VÝTAH č.2	3,70
706	CHODBA	10,10
707	SKLAD	15,50
708	WC MUŽI	7,10
709	WC ŽENY	10,50
710	ÚKLIDOVÁ MÍSTNOST	2,20
711	DENNÍ MÍSTNOST	16,70
712	SCHODIŠTĚ	16,30
713	OSOBNÍ VÝTAH č.3	5,70
714	KANCELÁŘ	15,50
715	CHODBA	55,20
716	KANCELÁŘ	15,10
717	KANCELÁŘ	22,40
718	KANCELÁŘ	41,20
719	PC UČEBNA	79,50
720	KANCELÁŘ	28,40
721	HALA+SCHODIŠTĚ	156,00
722	OSOBNÍ VÝTAH č.5,6	6,20
723	WC MUŽI	9,70
724	WC ŽENY	11,40
725	ÚKLIDOVÁ MÍSTNOST	1,50
726	CHODBA	7,10
727	TISK, COPY	16,40
728	KANCELÁŘ	14,40
729	KANCELÁŘ	14,00
730	STUDOVNA PŘÍR. A TECHNICKÝCH VĚD	725,00
731	KNIŽNÍ VÝTAH č.7	2,20
732	STUPAČKA SLP	0,80
733	STUPAČKA SLP	1,80
734	SKLAD KNIH, CD	25,80
735	MALÝ SÁL	61,80
736	CHODBA	11,90
720	KANCELÁŘ	28,40
737	KANCELÁŘ	27,70
738	KANCELÁŘ	31,60
739	KANCELÁŘ	28,50
740	KANCELÁŘ	24,80
741	CHODBA	32,70

PŮDORYS 7.NP
6. PATRO