


Brno - ideová soutěž 1926
 Místní Plán (první místo)
 Výrobek (produkty místních kauzálů), modernizace (zlepšení výroby a výrobku)
 Nejlepší (kvalita)
 Mezinárodní soutěž (výrobek a výrobek)
 Praktická využitost (výrobek na každou využitou výrobku, nejmenší výroba)

Konkurenční
 Nový výrobek (výrobek výrobce, který využívá nového výrobku a výrobku výrobce, nejmenší výroba)

Nejlepší výrobek (výrobek výrobce, který má výrobek, který je výrobek, nejmenší výroba)

Práce (výrobek výrobce, který má výrobek, který je výrobek, nejmenší výroba)

Práce (výrobek výrobce, který má výrobek, který je výrobek, nejmenší výroba)

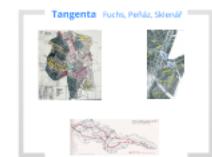

meziválečné plánování
 • pouze stanovení plány místních jader či
 regionální plány nové vonkajích předměstí
 • výstavbu staveb - zvláště mezizářeň
 období

Praha
 - Celkový regulační plán Prahy 1929
 plán Hradce Králové
 rozvoj Zlína



funkcionalismus
 vše nelze říct sice z prezentací Höglund
 výrobek využitost (výrobek výrobky zlepšení výroby a
 jiných uměleckých aspektů)

Republik
 - architektura
 - urbanismus
 - výtvarné umění

Národnostní a kulturní
 - architektura
 - urbanismus
 - výtvarné umění

athénská charta
 Mezinárodní kongres moderní architektury
 (CIAM)
 3 základní funkce urbanismu:
 1. bytění
 2. práce
 3. odych

kongres CIAM v Athénách - 1933 - Funkční město

Územní plánování a urbanismus

meziválečné plánování

funkcionalismus

účelné řešení staveb z provozních hledisek

účelné provozní uspořádání městské struktury zbavené estetických či jiných uměleckých aspektů

Bauhaus

Walter Gropius

Ernst May

Ludwig Mies van der Rohe



funkcionalistický urbanismus




Bauhaus

Walter Gropius

Ernst May


Ludwig Mies van der Rohe

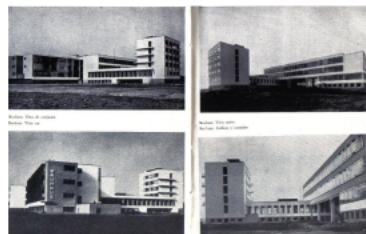

funkcion


Dessau



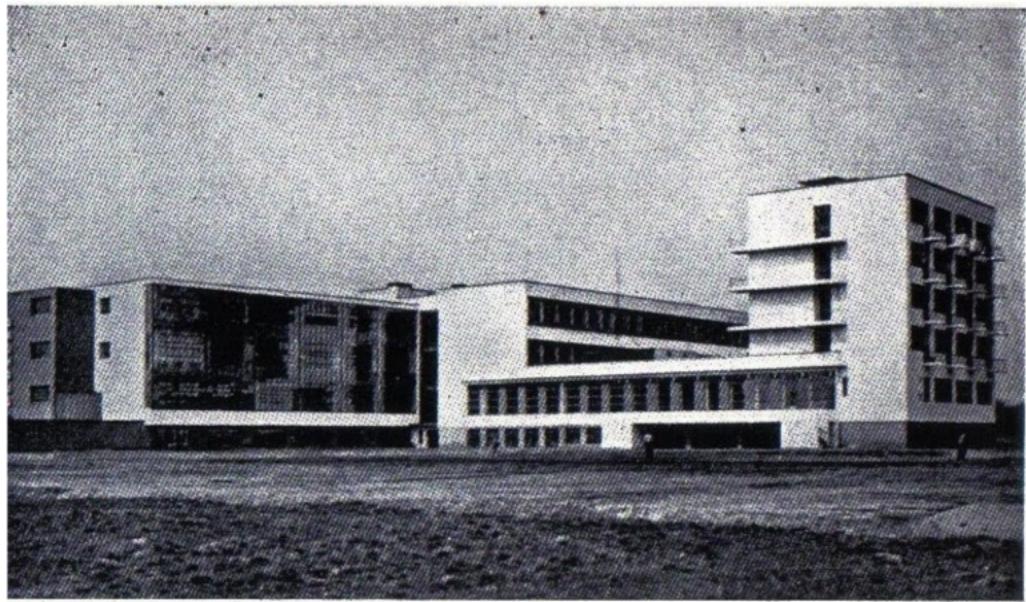


Bauhaus. Vista de conjunto

Bauhaus. Vista sur

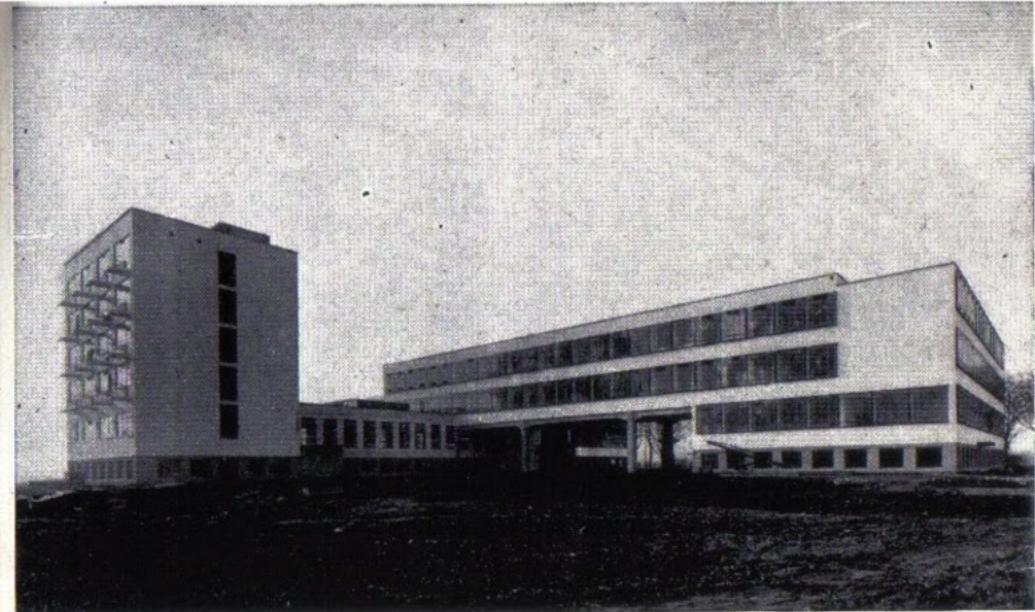

Bauhaus. Vista norte

Bauhaus. Ateliers y comedor

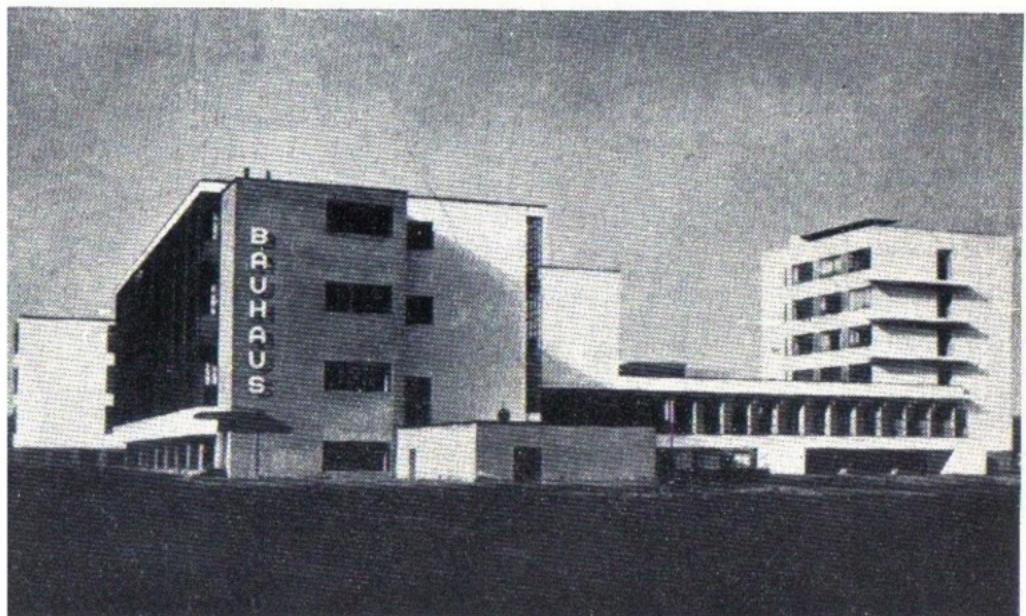

Berlin Moabit

(AEG Turbinen)



Alfeld (Fagus)



S

May

s van der Rohe




funkcionalistický urbanismus



Brno - malé sídliště celky



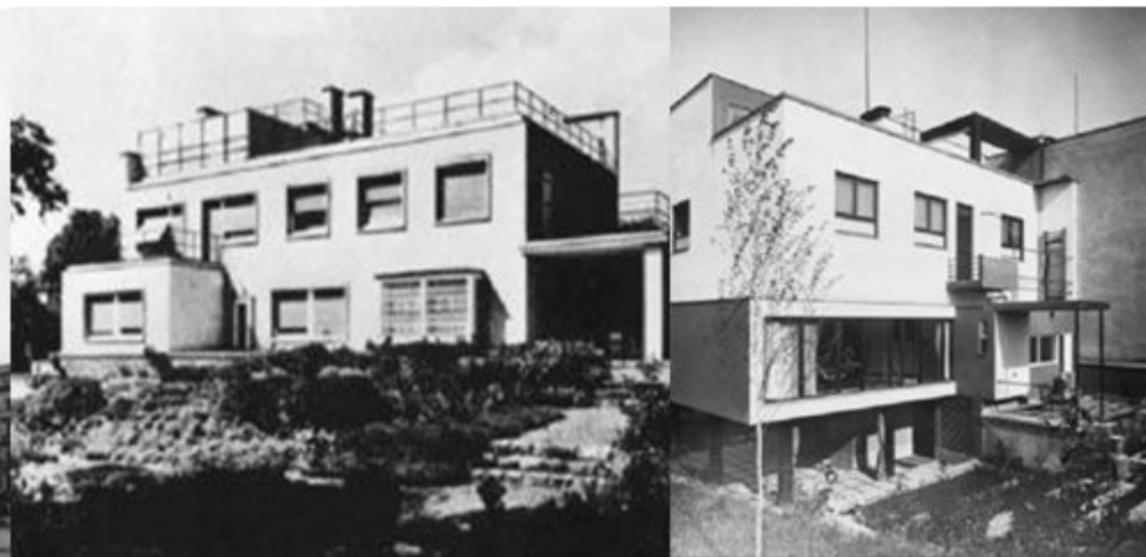

general expansion plan Amsterdam (1934)



Frankfurt Main (Westhausen Siedlung)



projekt "Nový Frankfurt"





sociální a dopravní infrastruktura jako součást sídliště



prefabrikované betonové panely

"vestavěné" typizované kuchyně

vlastní koupelna a sociální
zařízení

Brno - malé sídlištní celky




kolonie
Nový dům






kolonie Nový dům

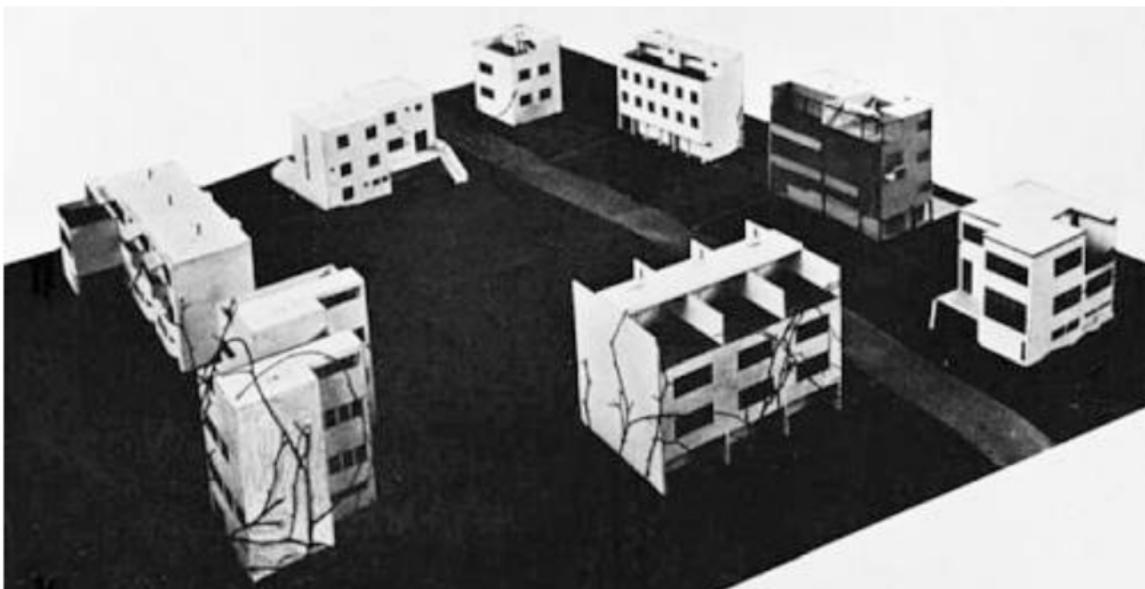





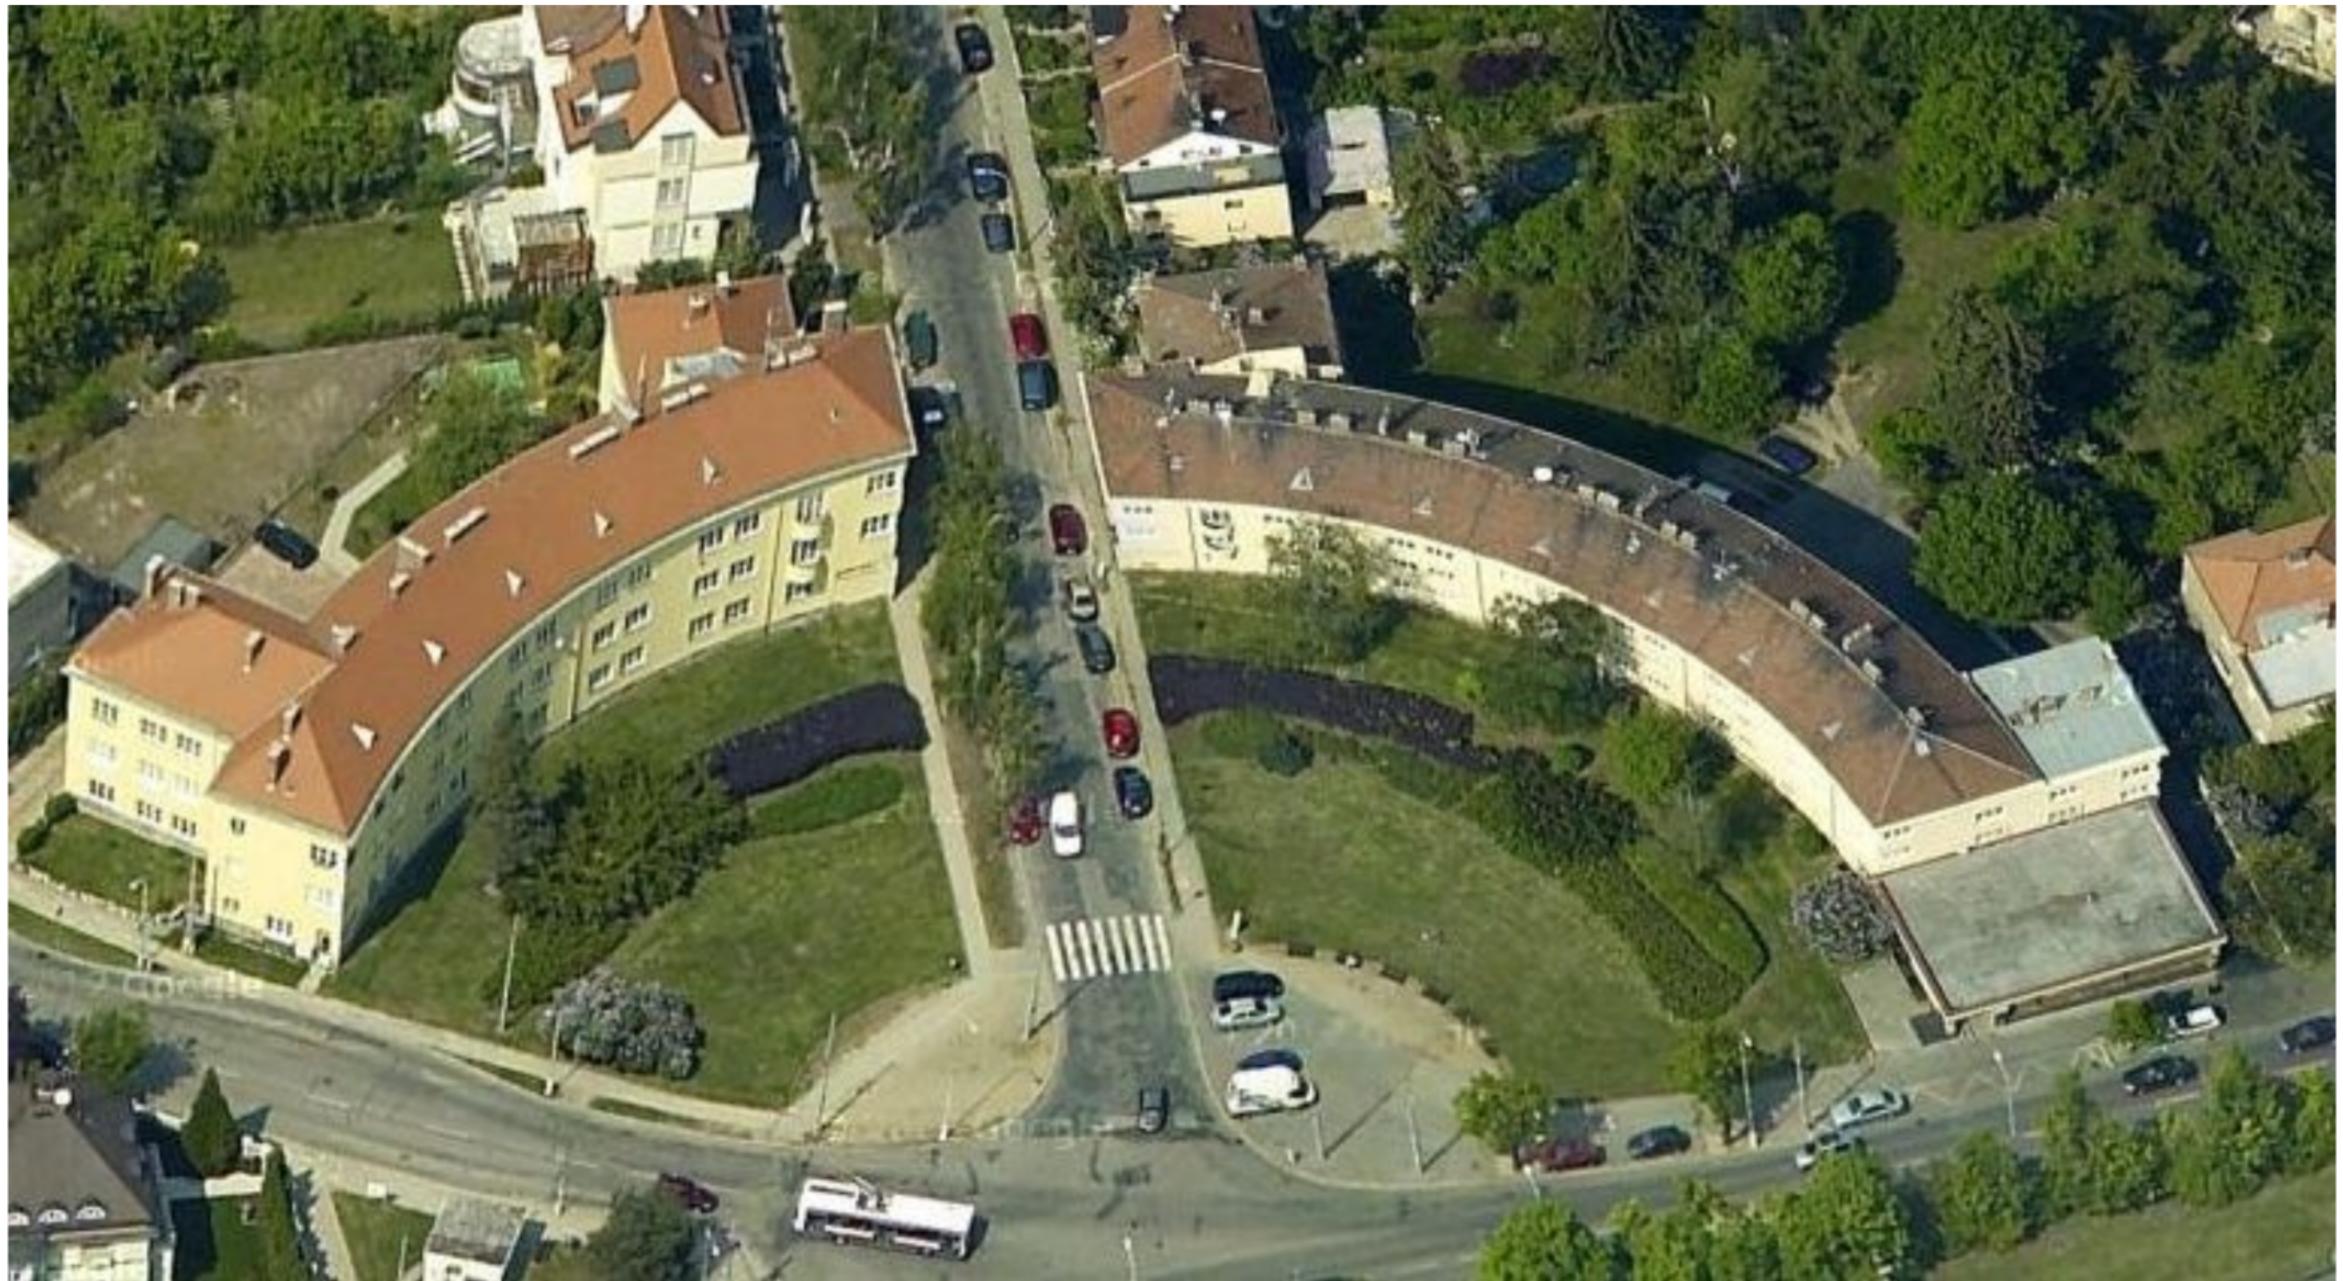





funkcionalismus

účelné řešení staveb z provozních hledisek

účelné provozní uspořádání městské struktury zbavené estetických či jiných uměleckých aspektů

Bauhaus


Walter Gropius

Ernst May

Ludwig Mies van der Rohe



funkcionalistický urbanismus

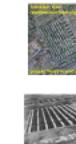

athénská charta

Mezinárodní kongres moderní architektury
(CIAM)

3 základní funkce urbanismu:

1. bydlení
2. práce
3. oddych

kongres CIAM v Athénách - 1933 - Funkční město

meziválečné plánování

- pouze asanační plány městských jader či regulační plány nově vznikajících předměstí na přelomu století
- územní plán – záležitost meziválečného období

Praha

- Celkový regulační plán Prahy 1929



plán Hradce Králové




rozvoj Zlína



**SCHEMATICKÝ REGULAČNÍ
A ZASTAVOVACÍ PLÁN
HLAV. MĚSTA PRAHY**
DLE NÁVRHŮ
STÁTNÍ REGULAČNÍ KOMISE.

MĚŘITKO 1: 2880.

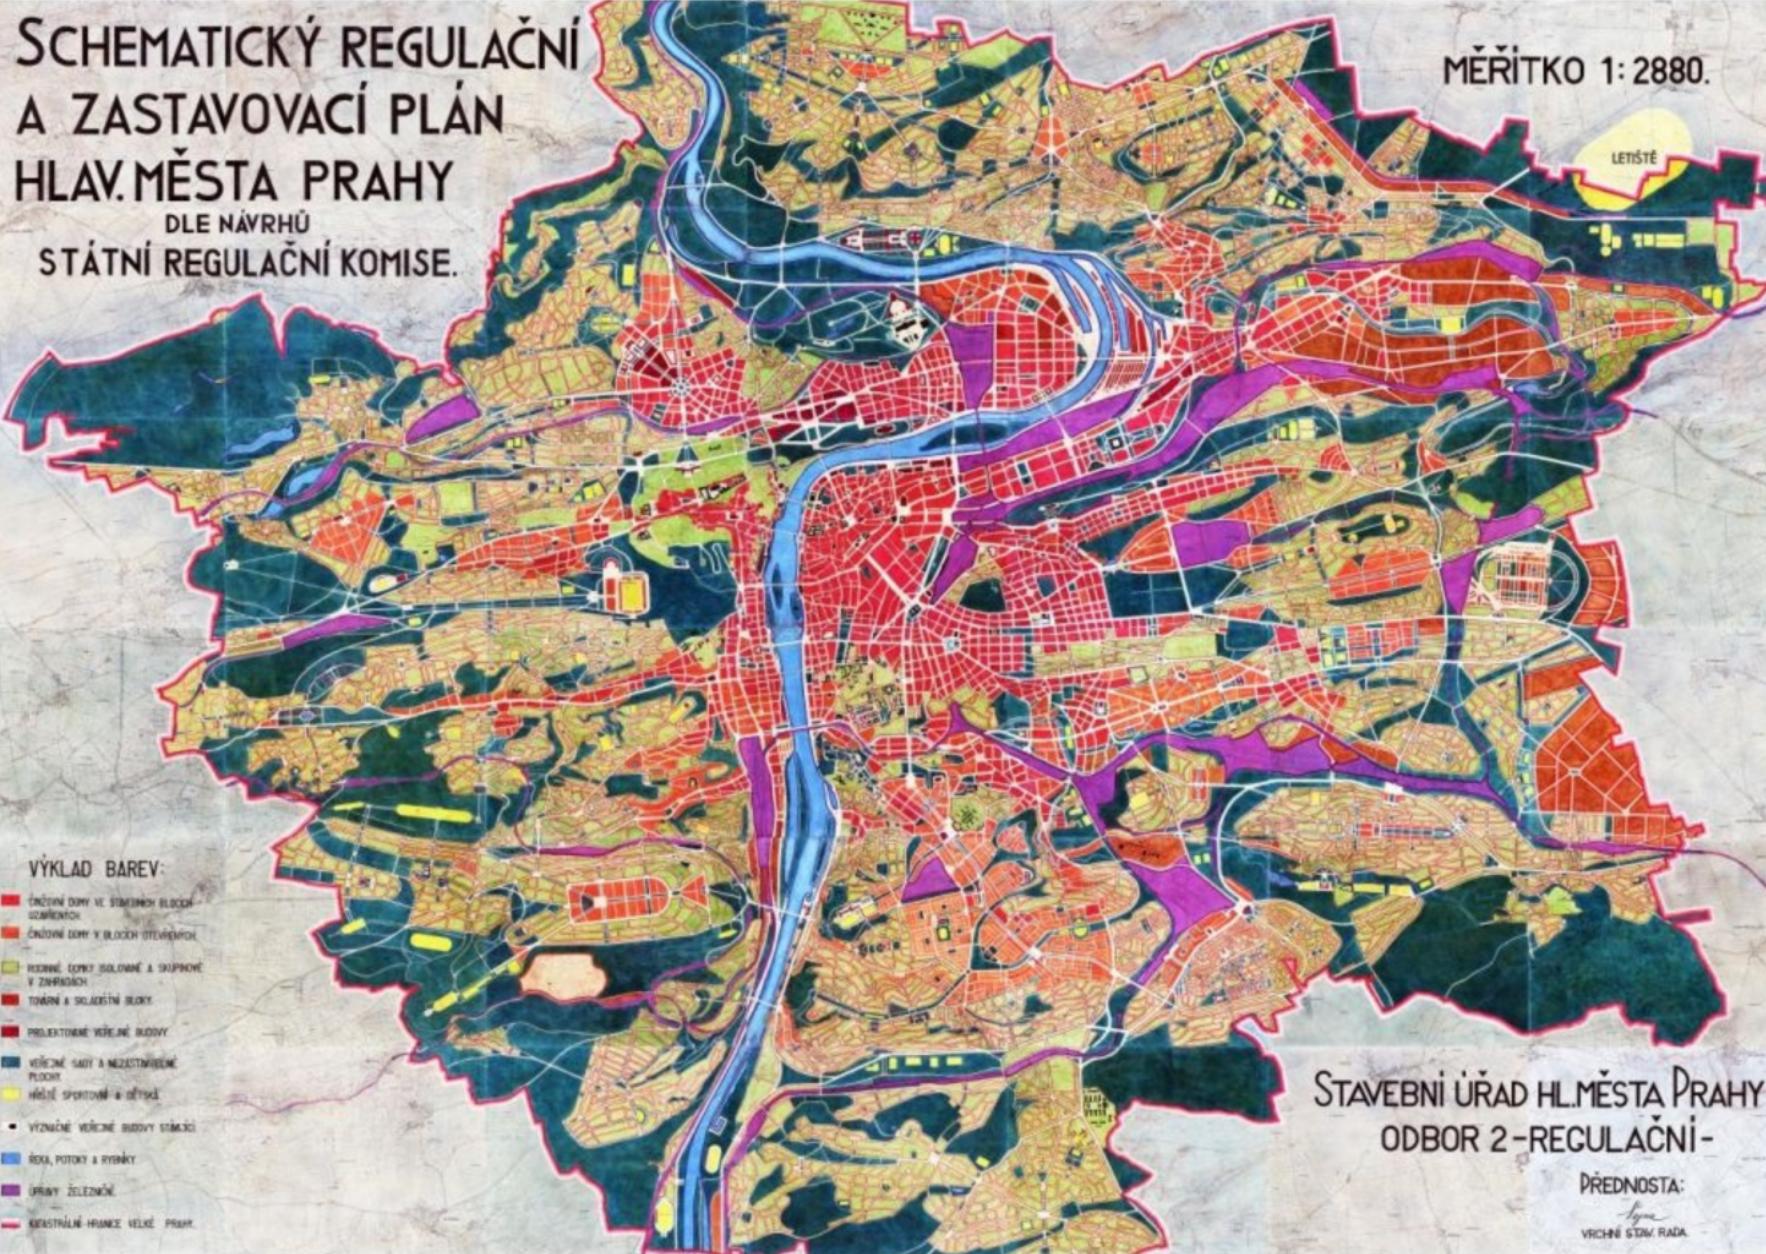

PŘEHLEDNÝ REGULAČNÍ A ZASTAVOVACÍ PLÁN HL. M. PRAHY

DLE NÁVRHŮ

STÁTNÍ REGULAČNÍ KOMISE

1: 2880.

LETIŠTĚ

MĚŘÍTKO 1:5000



ESTA PRAHY
REGULAČNÍ-
PREDNSTOA:
[Signature]
CHNÉ STAV.RADA

Podzemí
Povrchové
Obyvatelstvo
Přípravné místnosti

SITUAČNÍ PLÁN
TRATÍ NOVÉ MĚSTSKÉ DRÁHY
„METRO“
V
PRAZE.



MĚŘITKO 1:25.000.

P. Štěpán
J. Štěpán



J. Gočár, Regulační plán
města, 1926-28

šípka označuje polohu dnešního
ústavu anatomie lékařské fakulty



TOVÁRNA NA OBUV A KŮŽE T. & A. BAŤA VE ZLÍNĚ



Vladimír Karfík | František Lydie Gahura





Brno - ideová soutěž 1926

identifikování problémů

přetížení radiálních silničních komunikací, nedostatečné tangenciální spojení obcí Velkého Brna;

neúnosná situace městské hromadné dopravy;



potřeba napojení Brna na labsko-odersko-dunajský průplav, nutnost zaklenutí Ponávky;


nevyhovující kanalizační síť, kanalizačně nepokrytá předměstí, nutnost vytvoření nové centrální čistírny odpadních vod jižně od Brna, výhledové hledání nového vodního zdroje;


nutnost decentralizace města, snížení hustoty zalidnění, rozumná preference činžovní výstavby, omezení pohybu obyvatelstva z centrálních částí měst, omezení nekontrolované suburbanizace – vytyčování souvisle zastavovatelných území, výšková regulace zástavby;

nutnost relativní decentralizace průmyslu.


Tangenta Fuchs, Peňáz, Sklenář

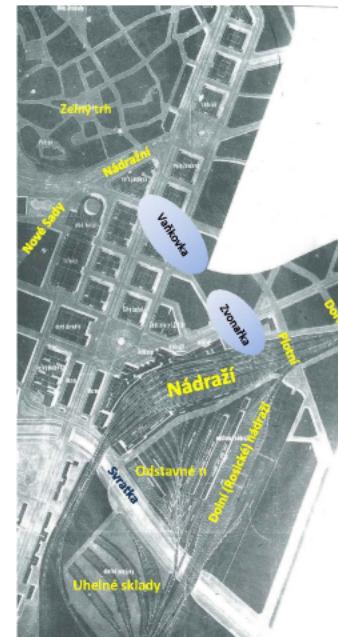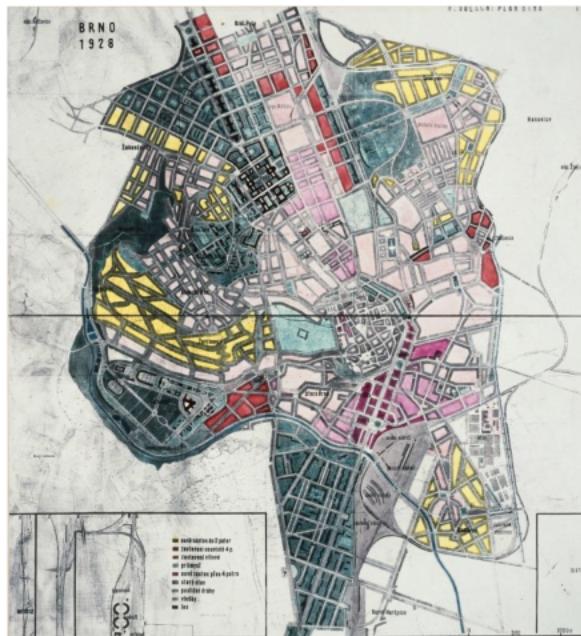

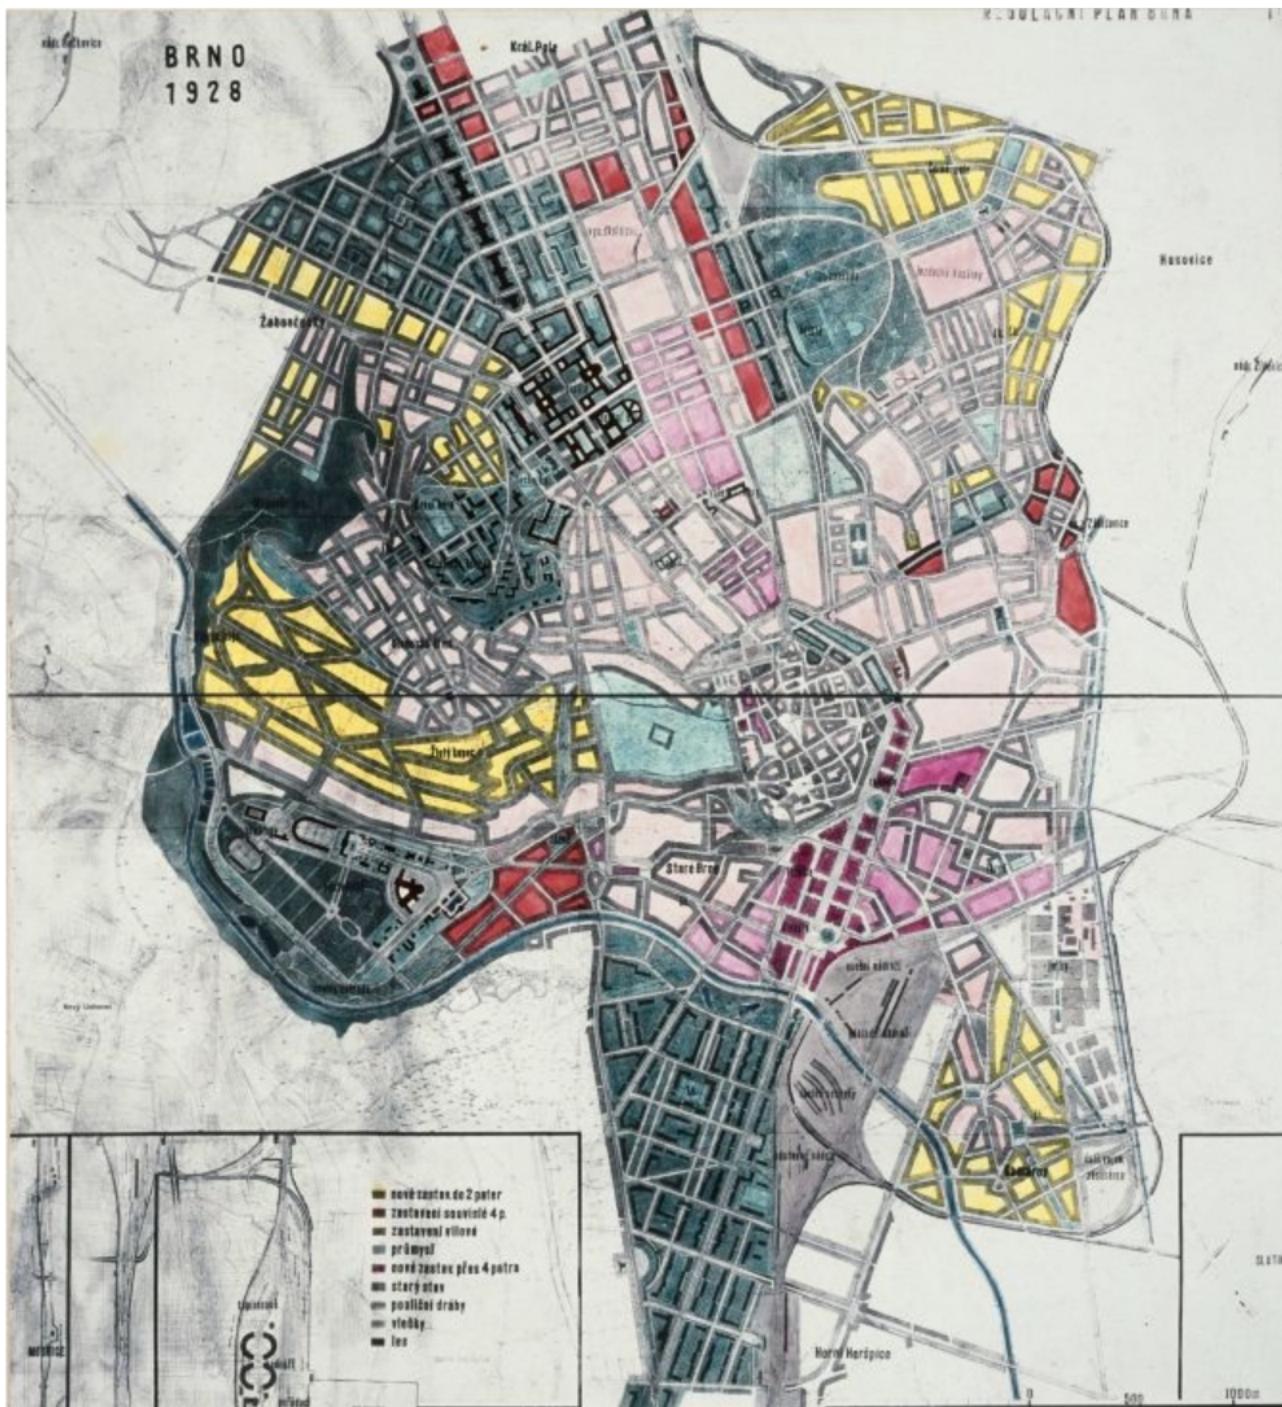


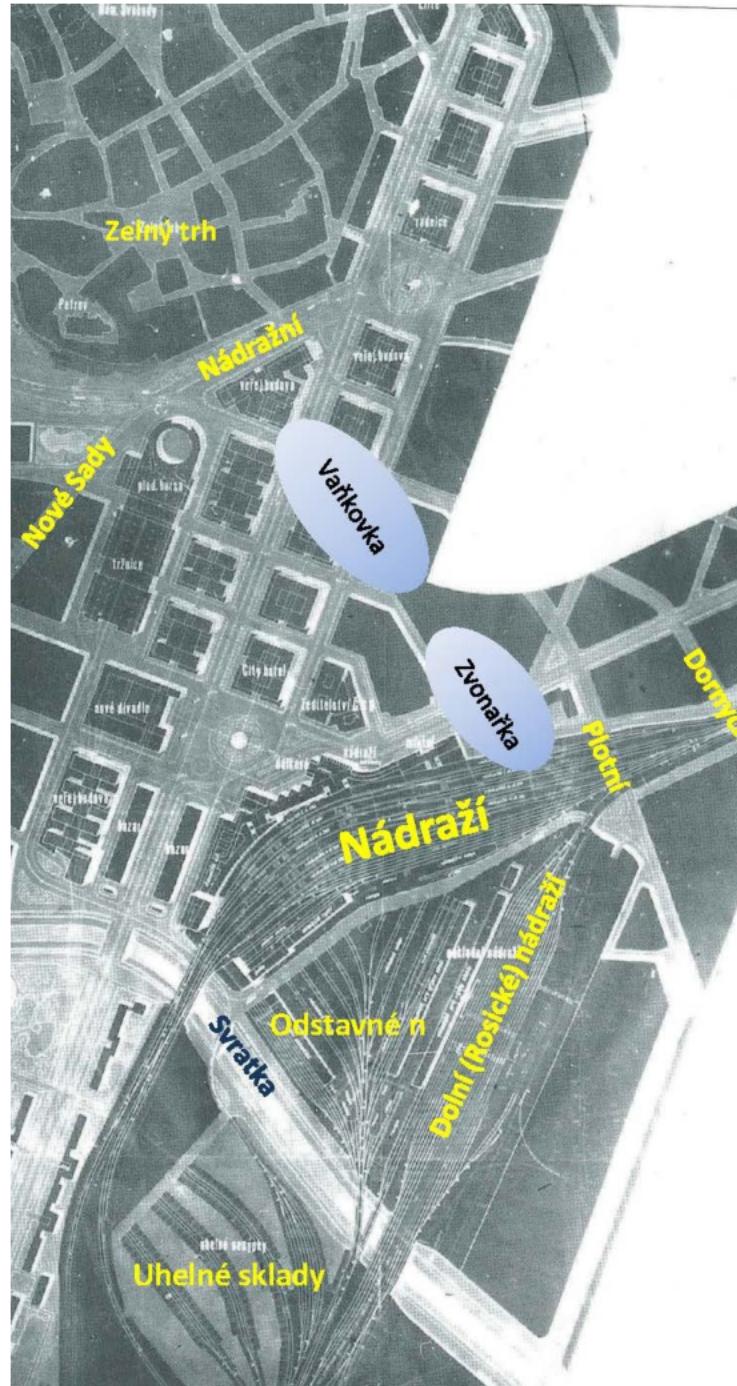


Akční hospodářská (populační) centra ČSR.
Vývojová dynamika let 1880—1930

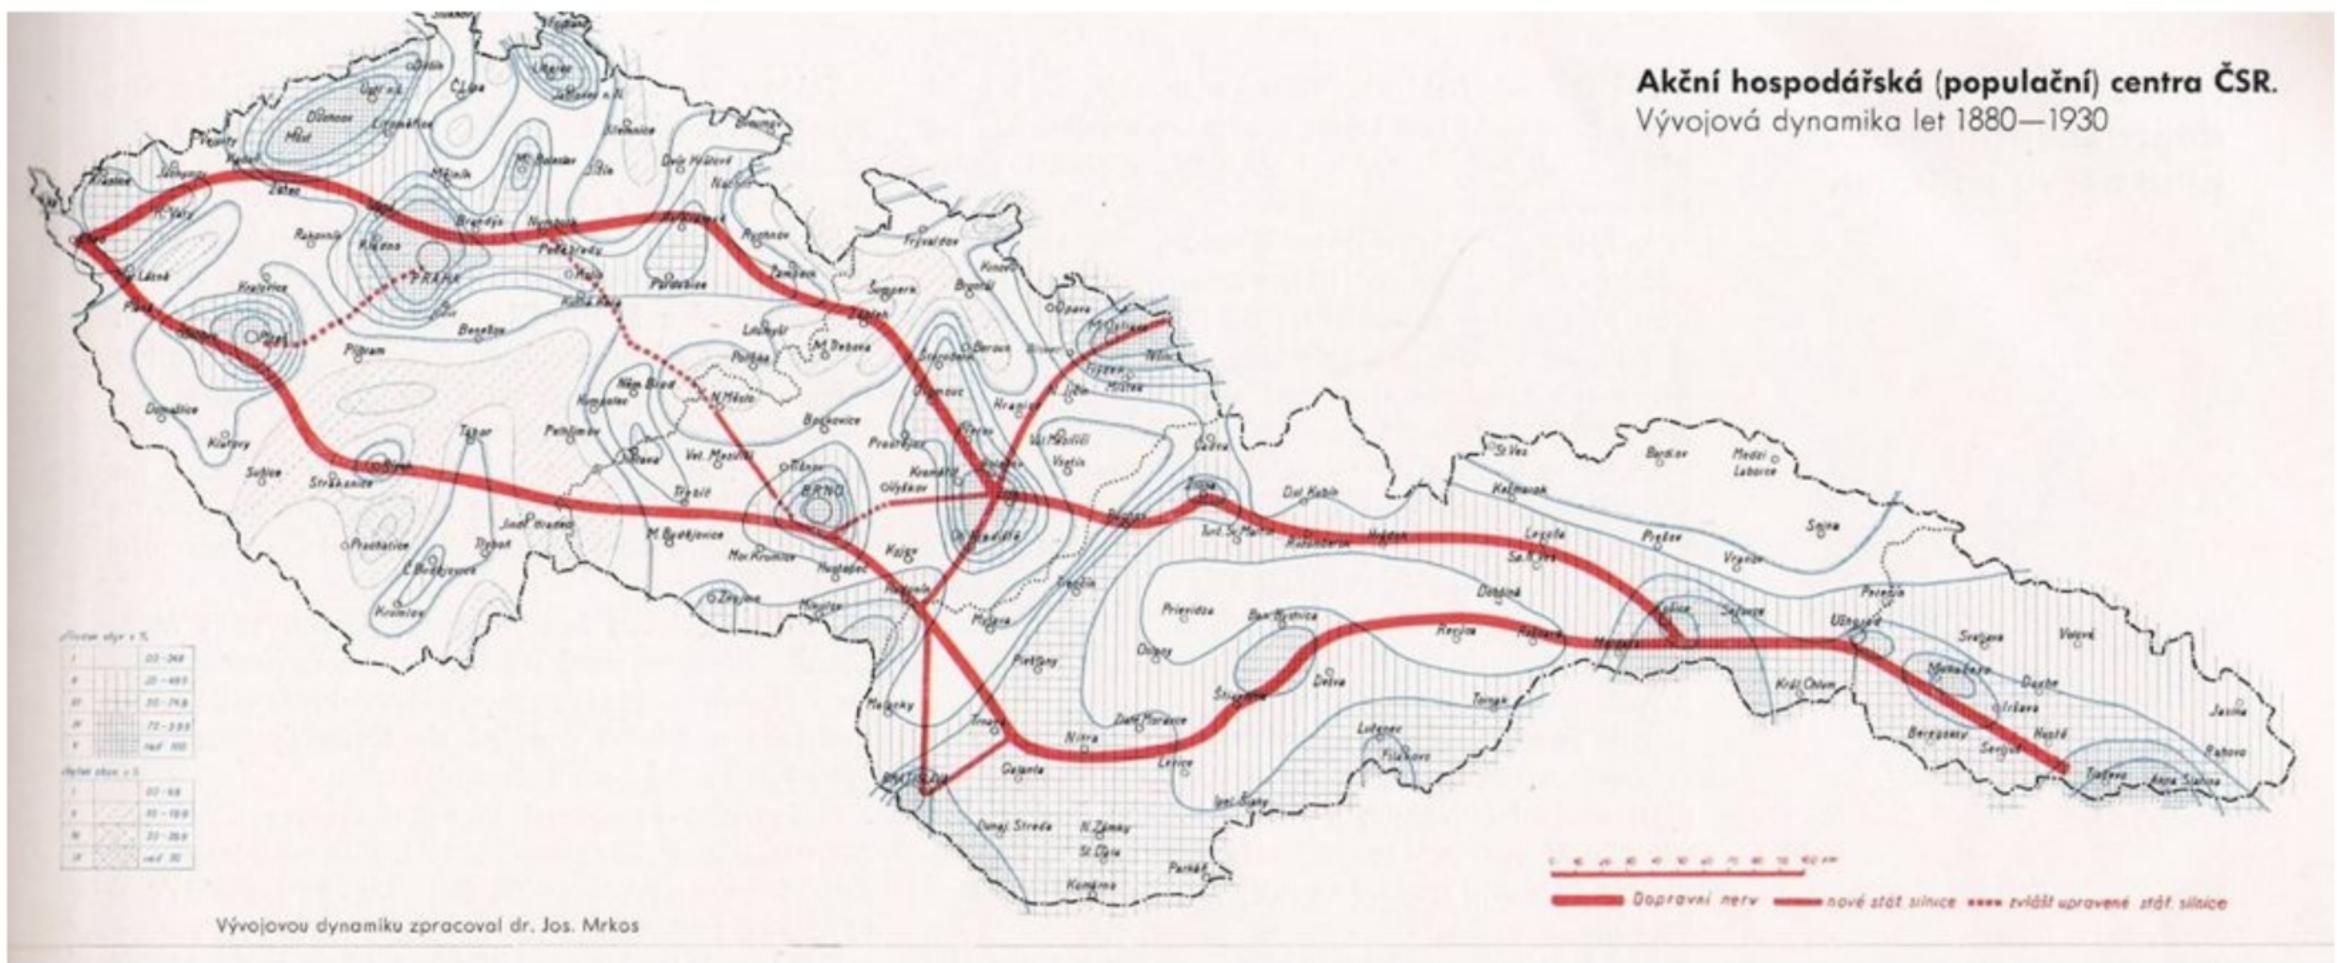

Obchodní akademie | J. Rossler 1921

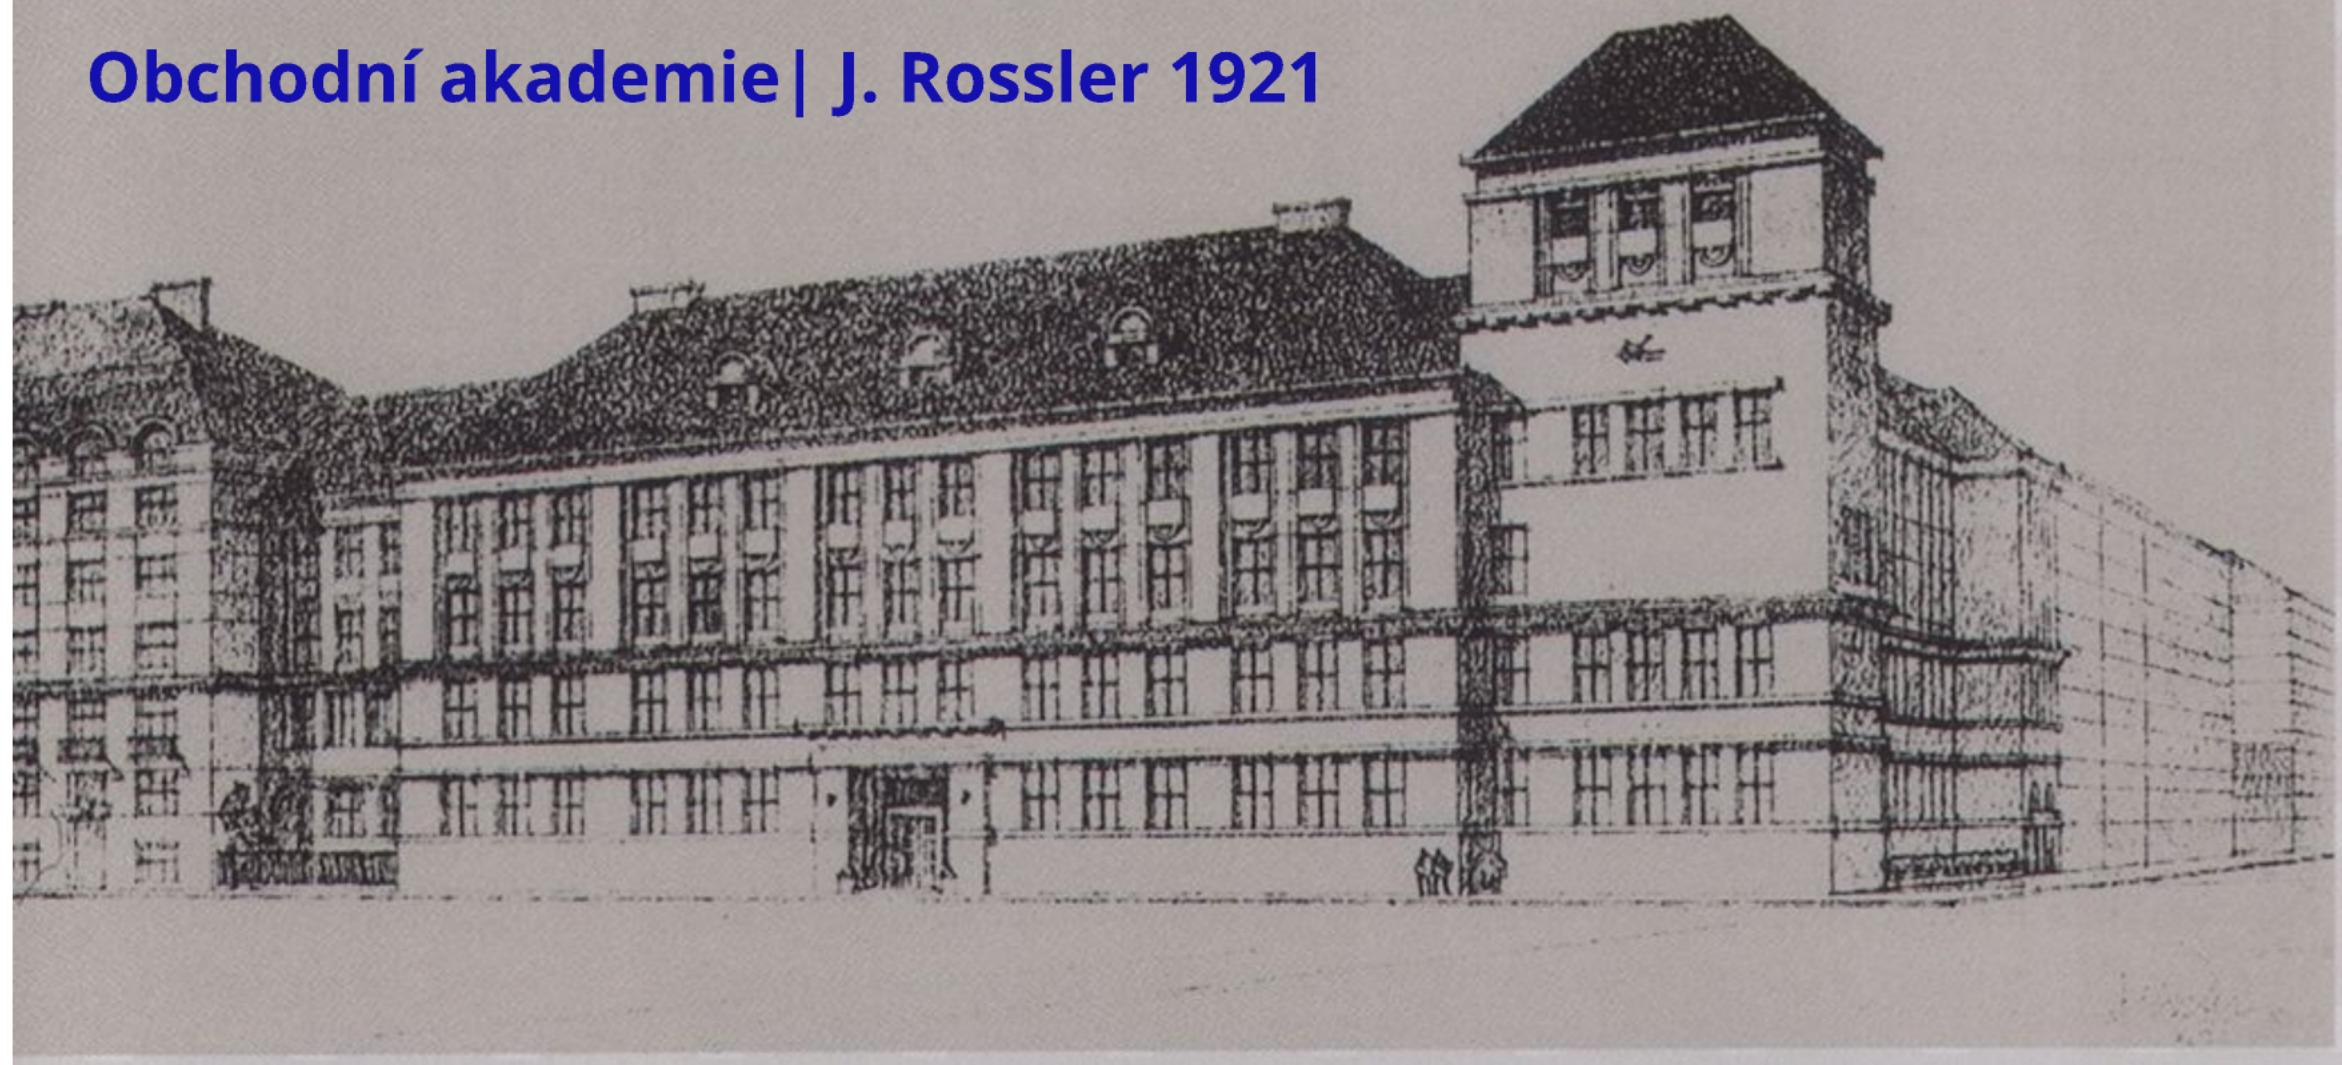

Zemský dům | K. Náhůnek 1924

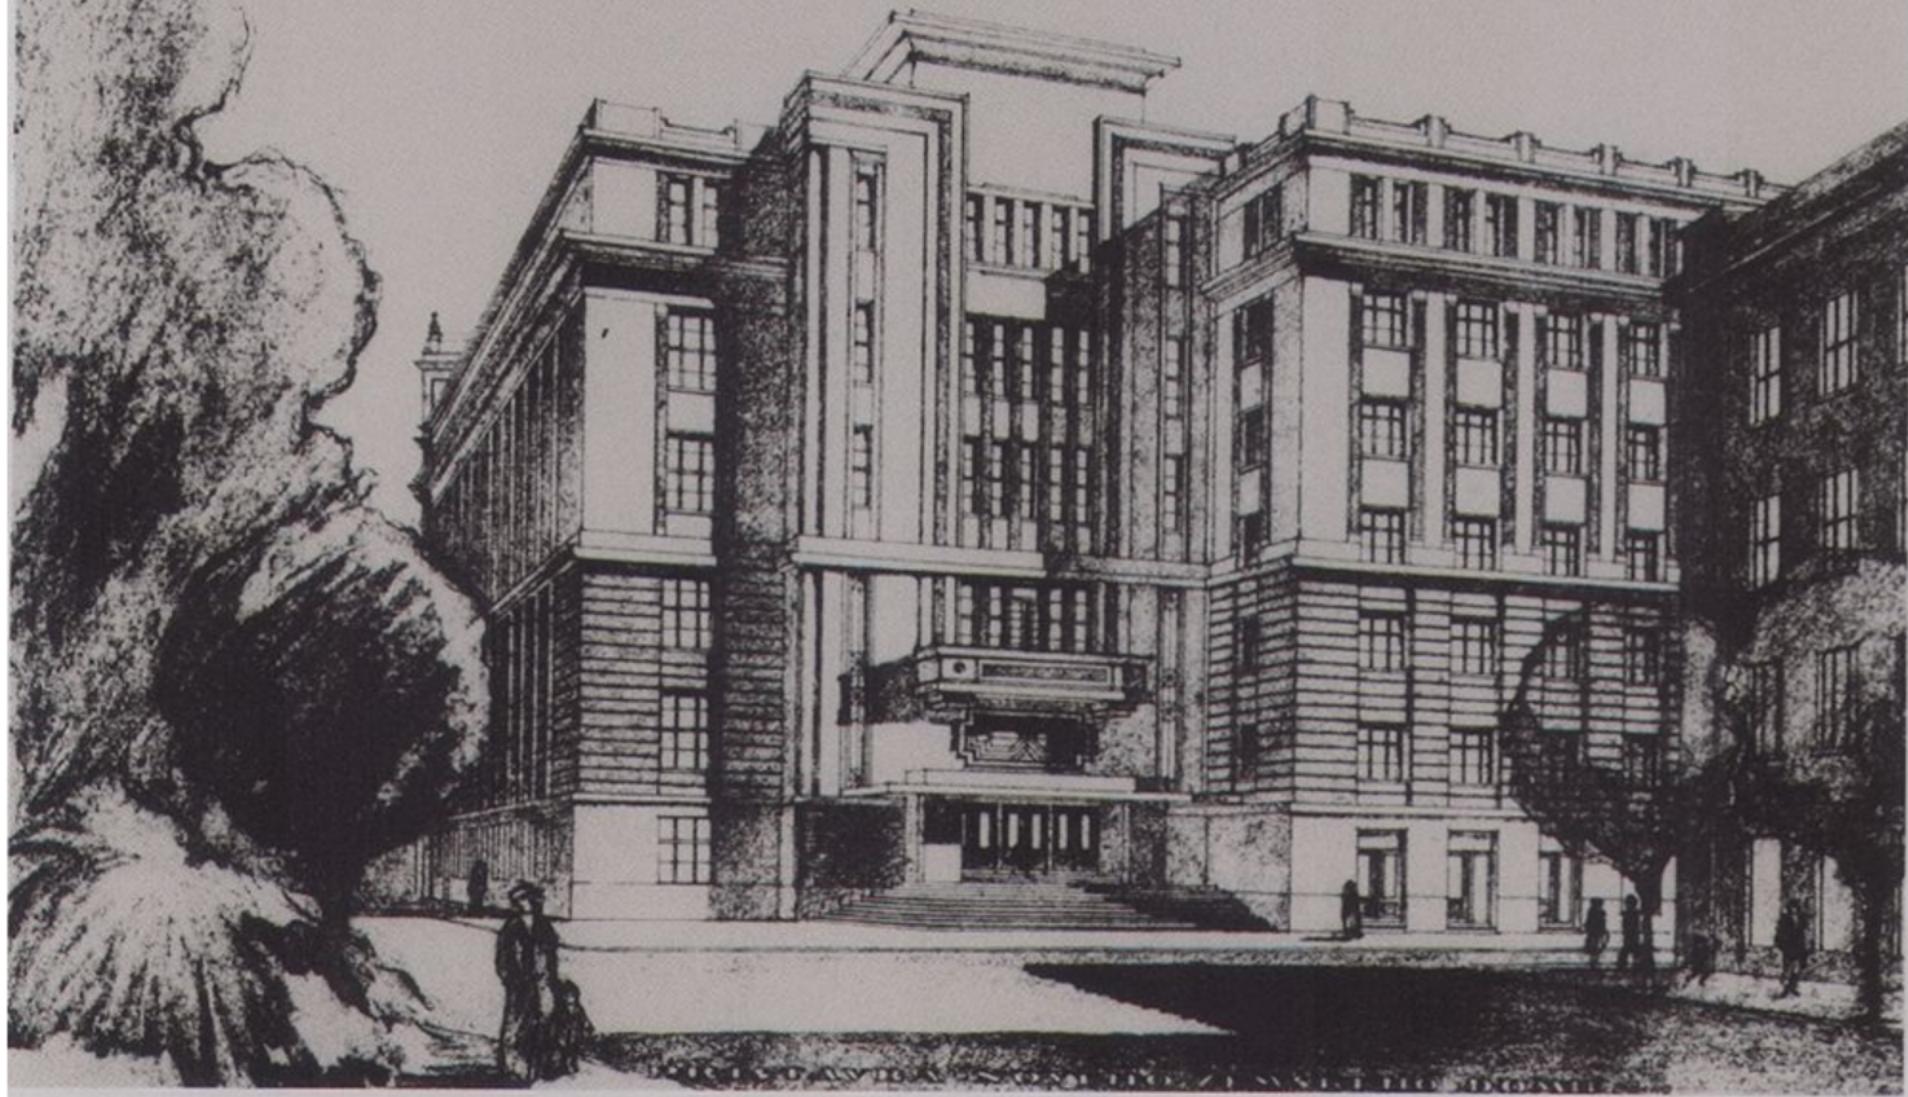

České státní reálné gymnázium

| J. Syřiště 1927





Ředitelství pošt a telegrafů | F.Roith 1923

Okresní nemocenská pokladna | J. Kumpošt 1922





Brno: Nemocenská pojišťovna

Anatomický ústav MU | M. Laml 1920



Rektorát MU | M. Laml 1921

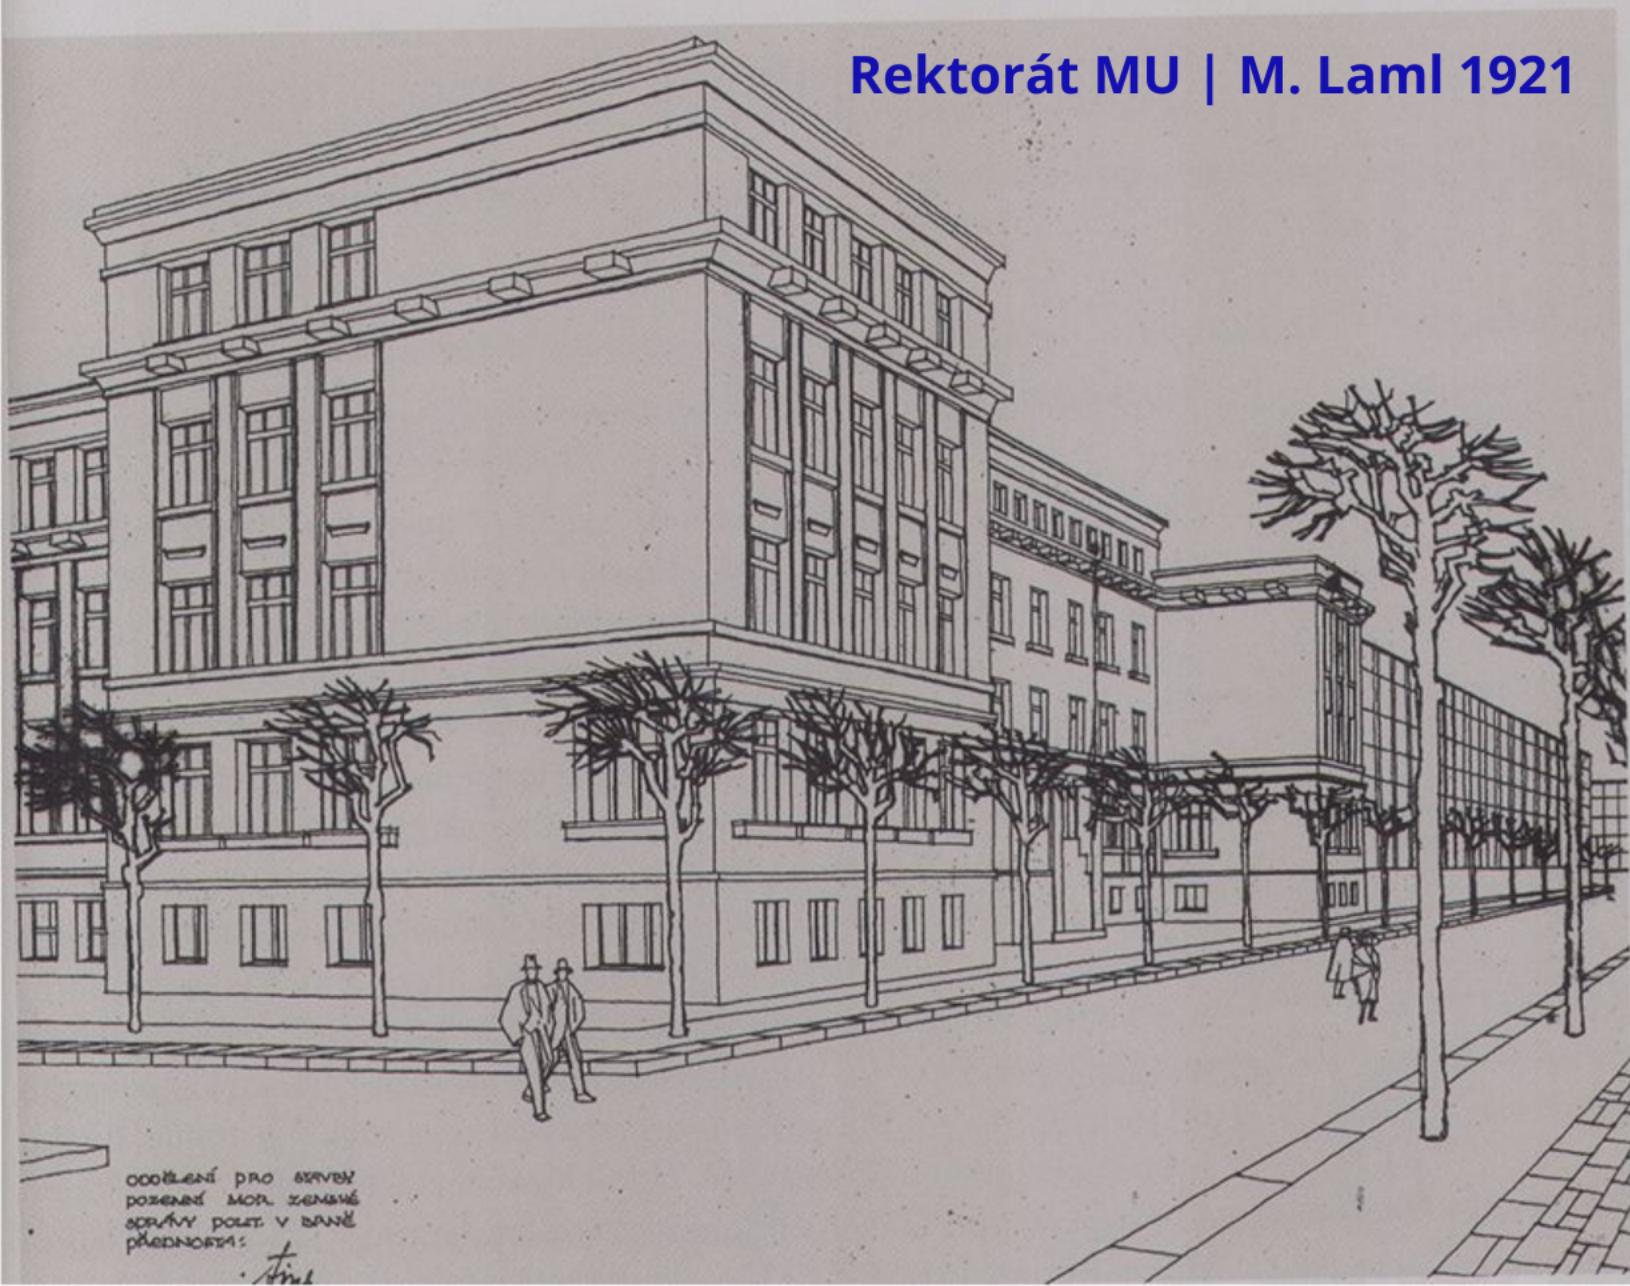

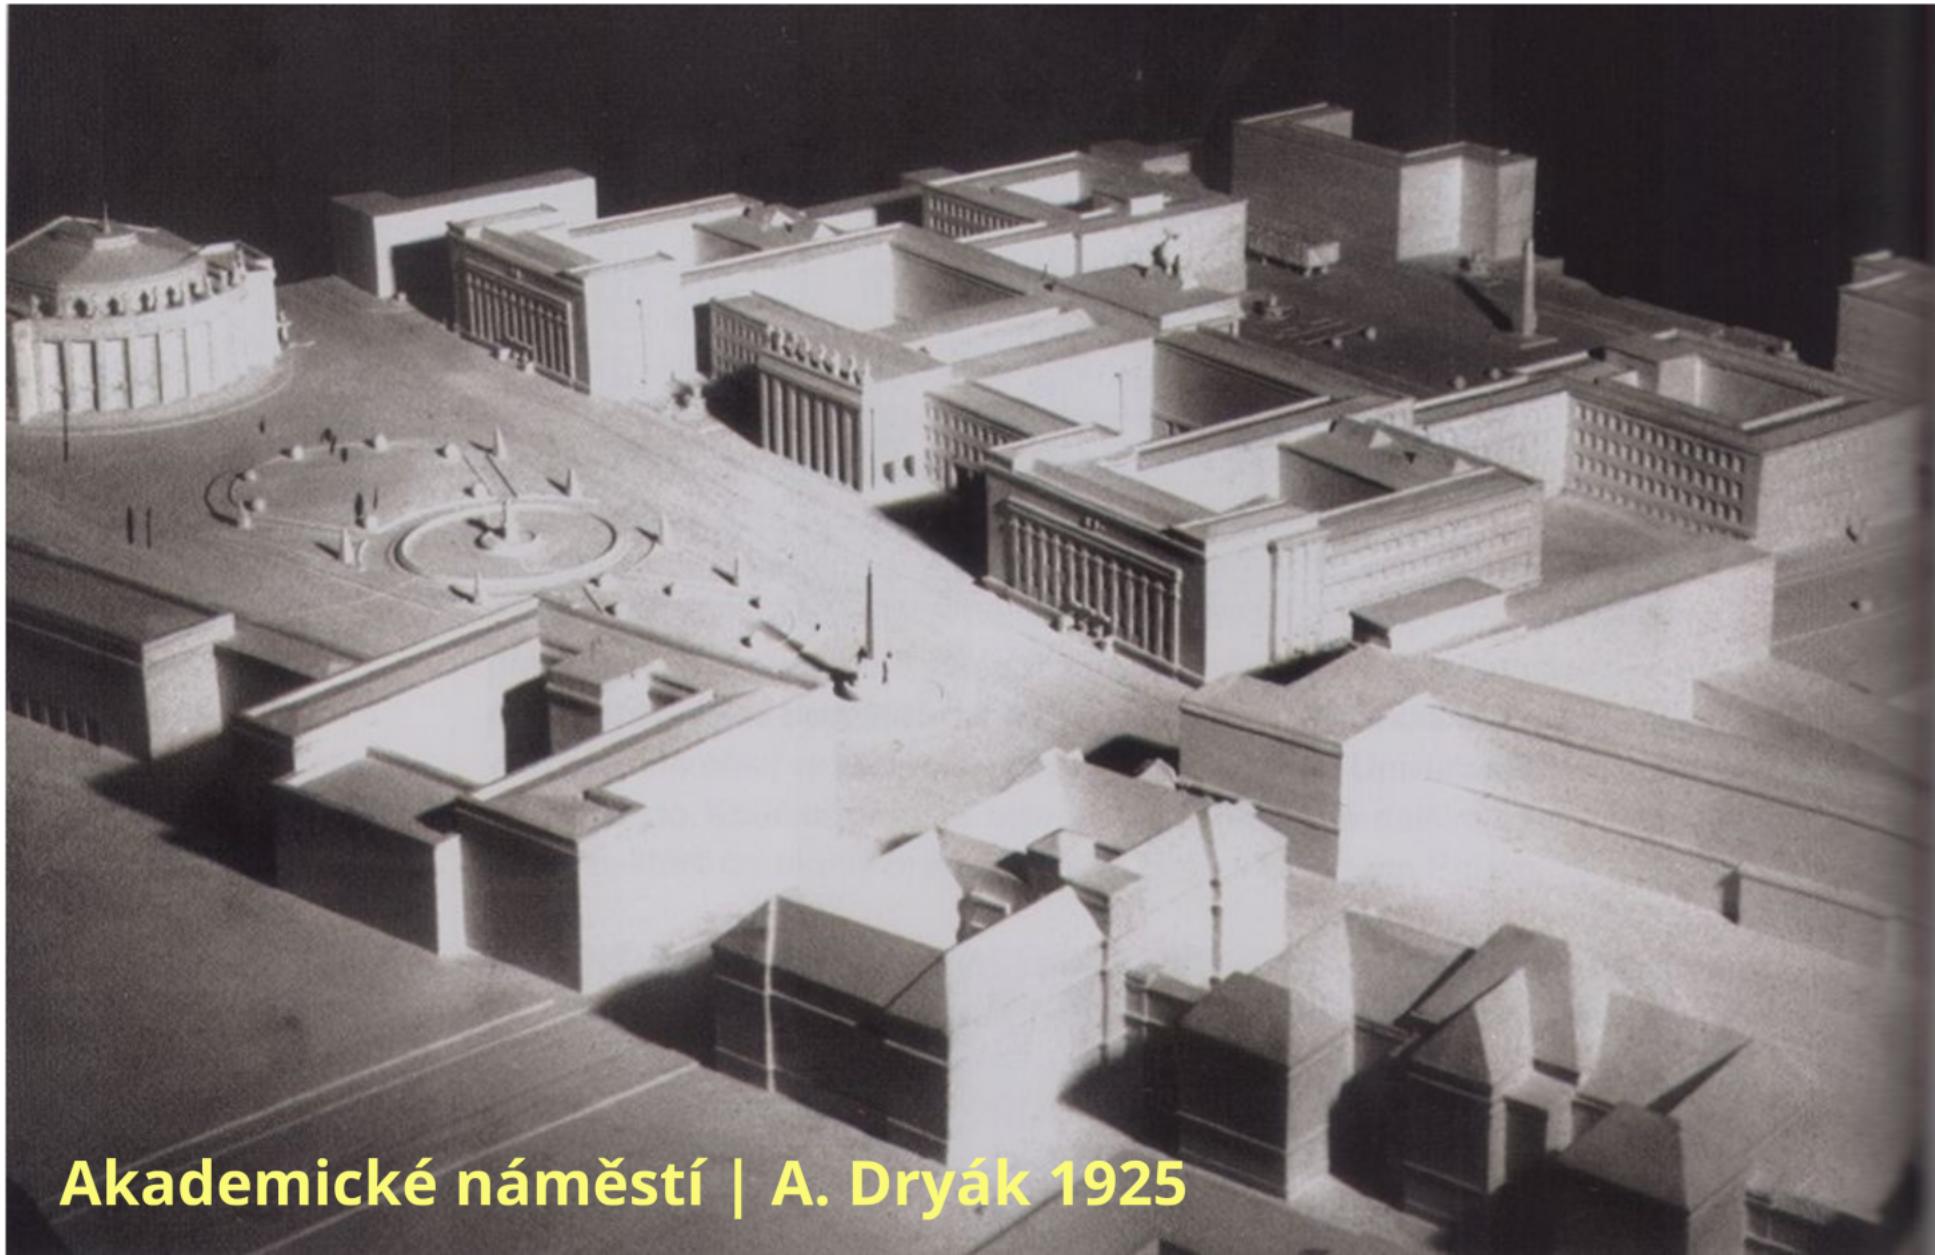

Akademické náměstí | A. Dryák 1925

Právnická fakulta MU | A. Dryák 1925

