NÁMĚŠŤ
NAD OSLAVOU

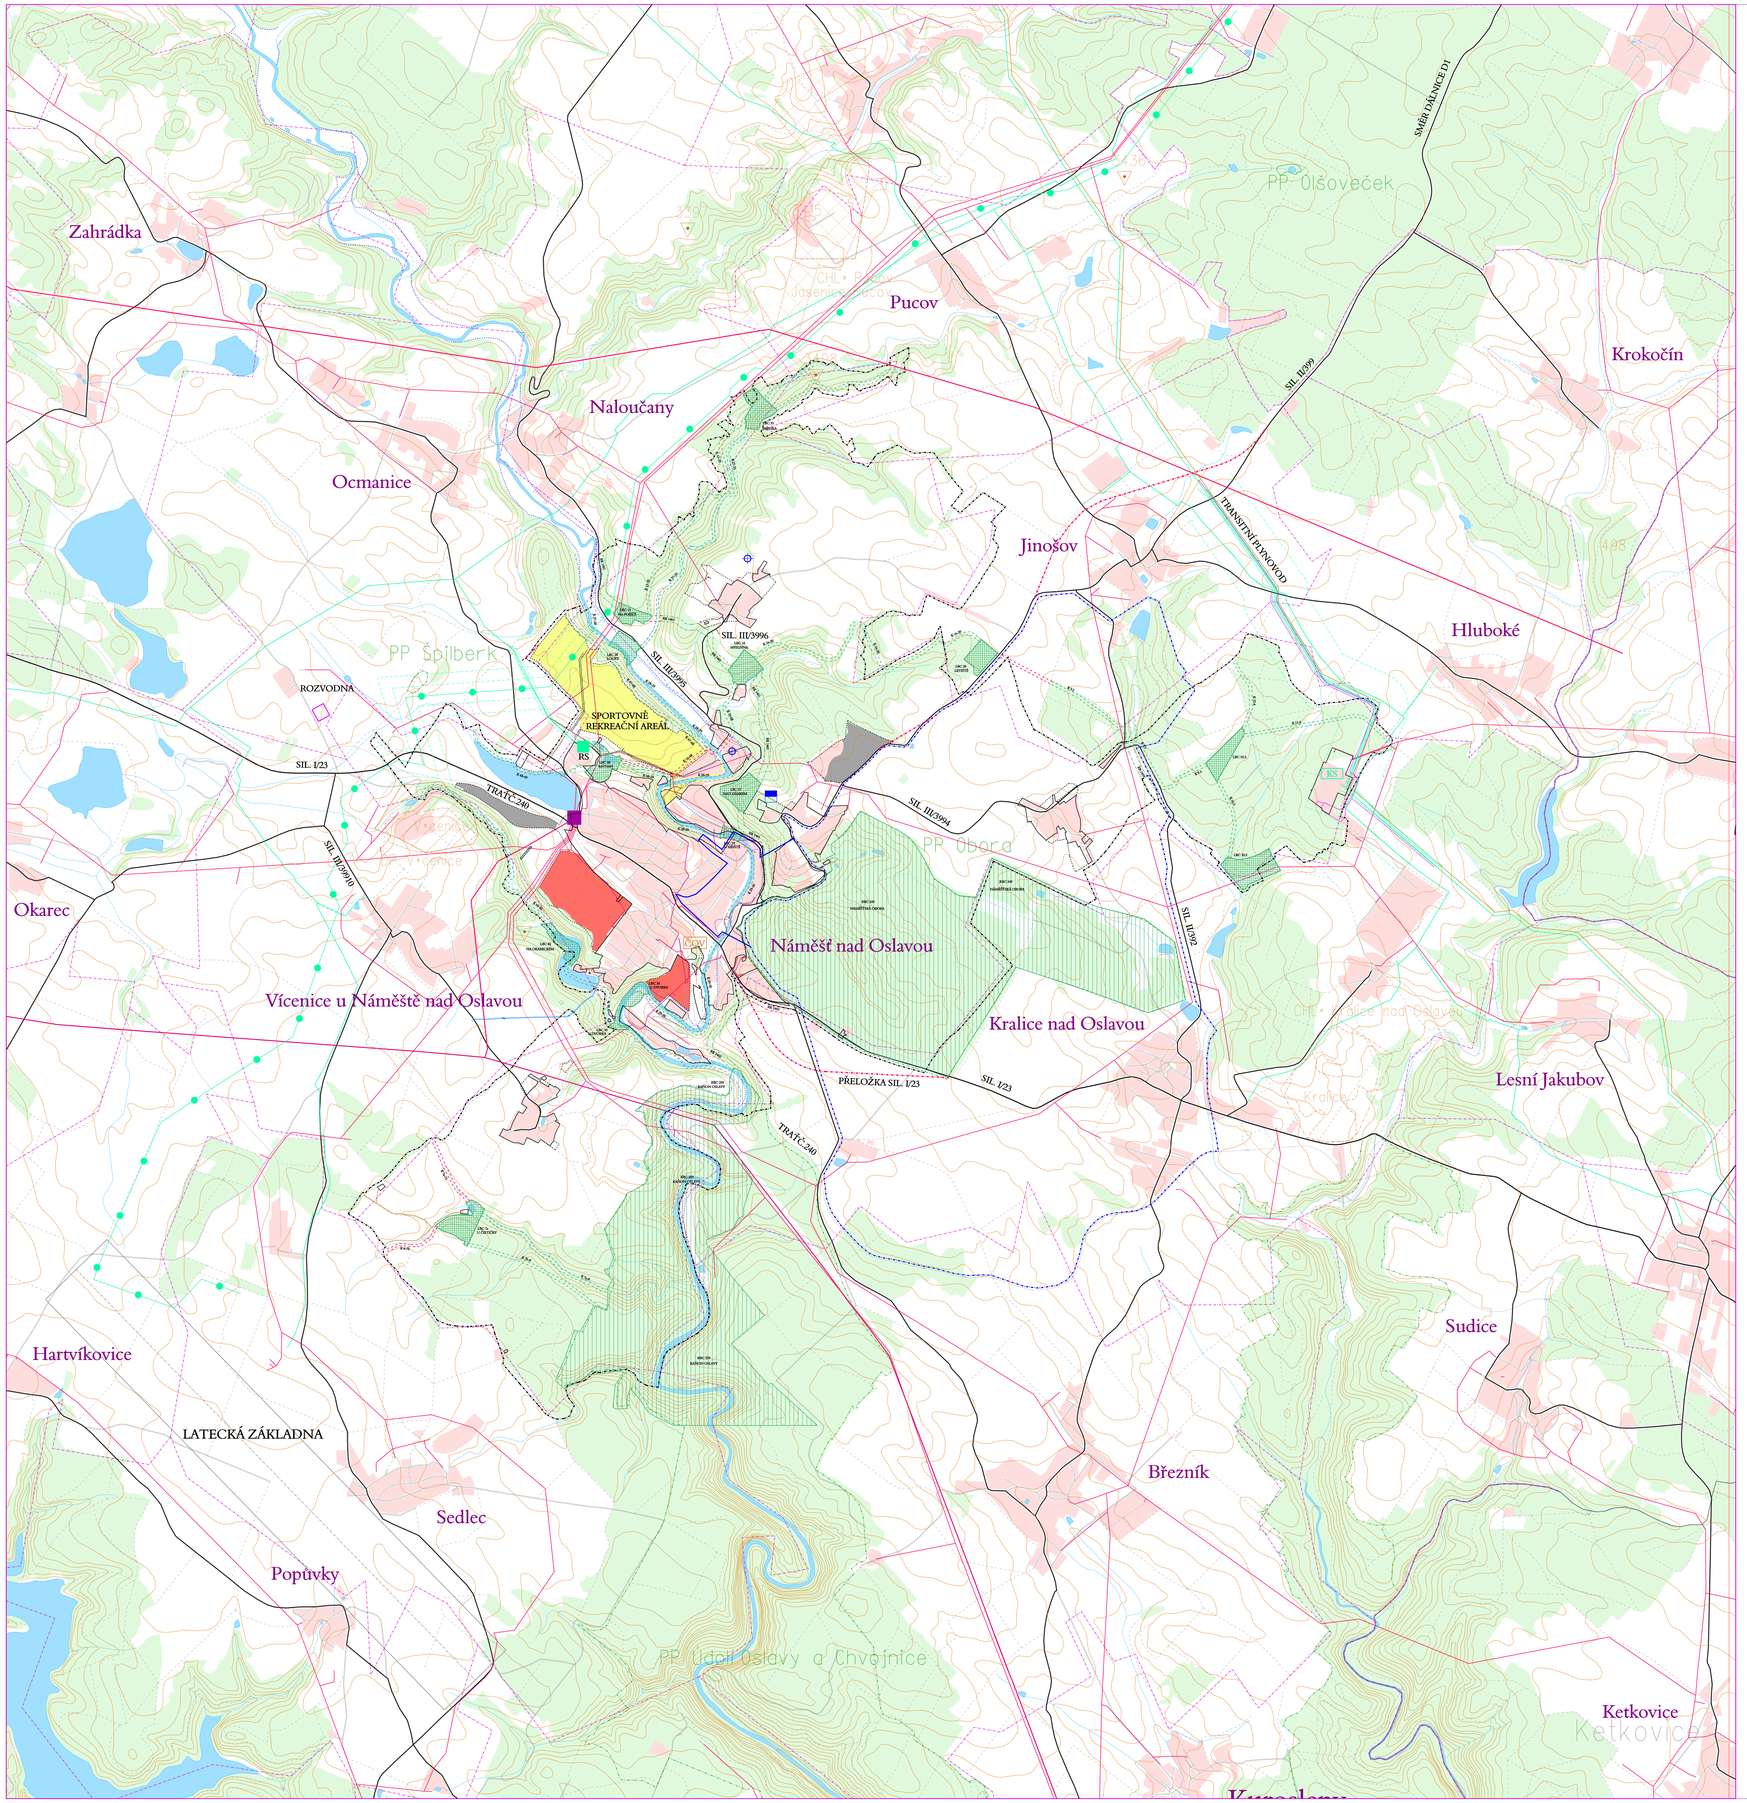

	HRANICE ŘEŠENÉHO ÚZEMÍ
	HRANICE KATASTRÁLNÍHO ÚZEMÍ
	HRANICE KRAJE
	SOUČASNĚ ZASTAVĚNÉ ÚZEMÍ SÍDLA
	ZASTAVITELNÁ ÚZEMÍ
	STABILIZOVANÁ ZASTAVĚNÁ ÚZEMÍ MĚSTA
	HLAVNÍ ROZVOJOVÉ PLOCHY PRO OBYTNÉ ÚZEMÍ MĚSTA
	HLAVNÍ ROZVOJOVÉ PLOCHY PRO VÝROBNÍ ÚZEMÍ MĚSTA
	HLAVNÍ ROZVOJOVÉ PLOCHY PRO REKREAČNÍ ÚZEMÍ MĚSTA
	VODNÍ TOKY A PLOCHY
	LESY, KRAJINNÁ ZELEŇ
	ŽELEZNICE
	SILNICE I. TŘÍDY
	SILNICE II.A III. TŘÍDY
	NÁVRH PŘELOŽKY SILNICE I. A II. TŘÍDY
	VODOVOD - PŘÍVODNÍ ŘAD
	VODOJEM
	VODNÍ ZDROJ
ČOV	ČISTÍRNA ODPADNÍCH VOD
	TRANZITNÍ PLYNOVOD
KS	KOMPRESNÍ STANICE
	VYSOKOTLAKÝ PLYNOVOD
	REGULAČNÍ STANICE PLYNU
	VEDENÍ ELEKTRICKÉ ENERGIE VVN
	VEDENÍ ELEKTRICKÉ ENERGIE VN
	ROZVODNA ELEKTRICKÉ ENERGIE 110/22 kV
	PRODUKTOVODY
	CHRÁNĚNÁ LOŽISKOVÁ ÚZEMÍ
	DOBÝVACÍ PROSTOR
	PŘÍRODNÍ REZERVACE ÚDOLÍ OSLAVY A CHVOJNICE
	PŘÍRODNÍ PAMÁTKA OBORA
	KRAJINNÁ PAMÁTKOVÁ ZÓNA NÁMĚŠŤSKO
	MĚSTSKÁ PAMÁTKOVÁ ZÓNA NÁMĚŠŤ NAD OSLAVOU
	REGIONÁLNÍ BIOKORIDOR S LOKÁLNÍMI BIOCENTRY
	REGIONÁLNÍ BIOCENTRUM
	LOKÁLNÍ BIOKORIDOR
	LOKÁLNÍ BIOCENTRUM

vedoucí projektant	ing.arch.Jiří Hašek
zodpovědný projektant	ing.arch.Jiří Hašek
kreslil	Dana Menšíková
investor	Město Náměšť nad Oslavou

Urbanistické středisko JIHLAVA, spol.s r.o.
Matky Boží 11, 58601 Jihlava
tel: 567 309 461
e-mail: urban.str@ji.cz

NÁVRH ÚZEMNÍHO PLÁNU MĚSTA

NÁMĚŠŤ NAD OSLAVOU

ŠIRŠÍ VZTAHY

formát	8 A4
datum	03/2005
stupeň	0
zak.číslo	27-22
měřítko	1: 25 000
číslo výkr.	29